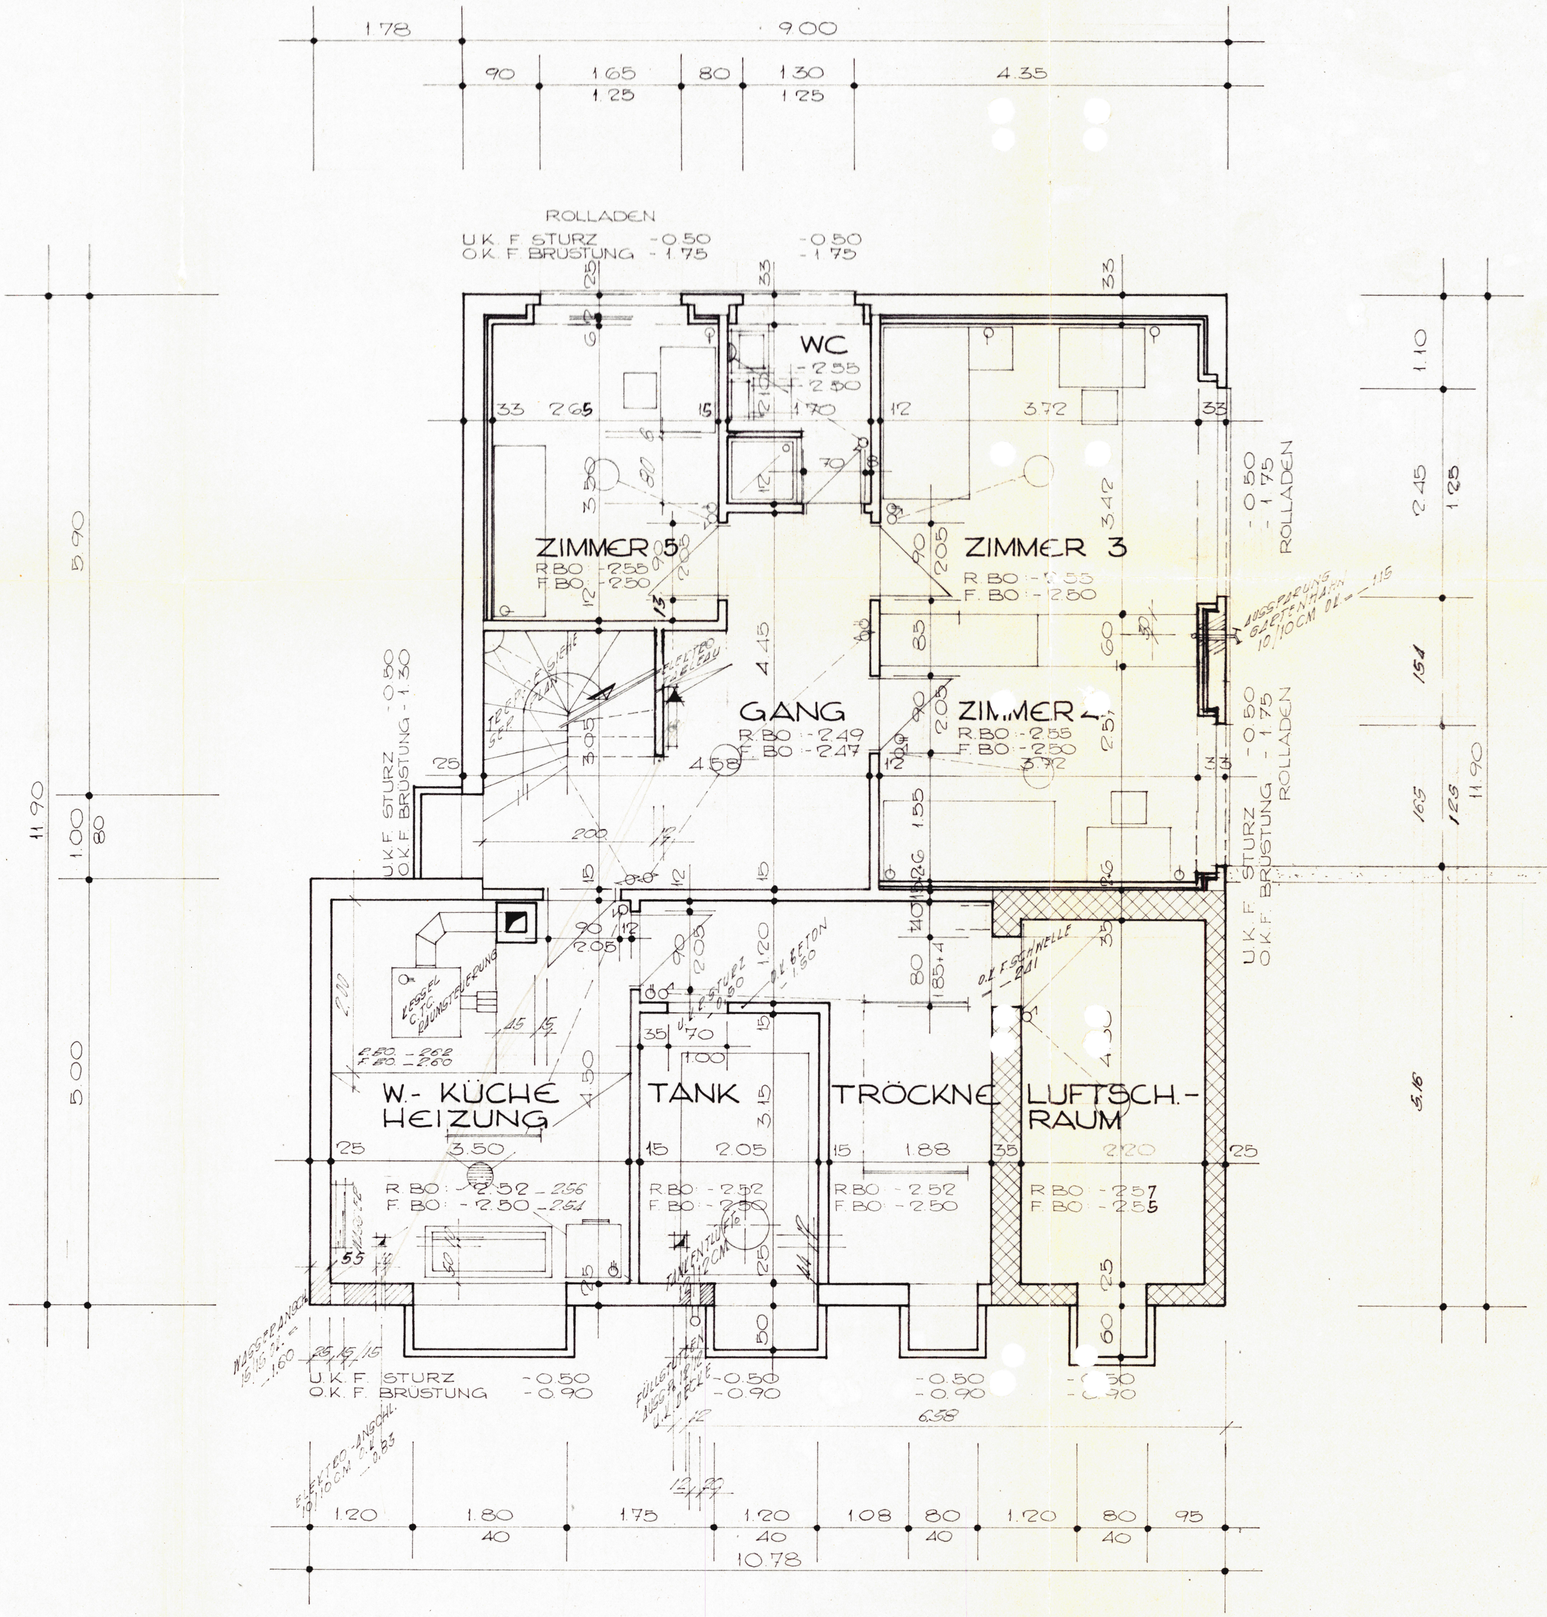

ZIMMER 3
BO: TAPIFLEX
WA: ABRIEB
DE: ABRIEB

ZIMMER 4
BO: TAPIFLEX
WA: ABRIEB
DE: ABRIEB

ZIMMER 5
BO: TAPIFLEX
WA: ABRIEB
DE: ABRIEB

WC
BO: COLO
WA: ABRIEB
DE: ABRIEB

GANG
BO: ZEMENTÜBERZUG
WA: ABRIEB
DE: ABRIEB

W.- KÜCHE
BO: ZEMENTÜBERZUG
WA: ROH
DE: ROH

TRÖCKNE
BO: ZEMENTÜBERZUG
WA: ROH
DE: ROH

TANK
BO: NACH KANT.
WA: VORSCHRIFTEN
DE: ROH

SÄMTLICHE MASSE SIND VOM UNTERNEHMER AUF EIGENE VERANTWORTUNG AM BAU ZU KONTROLLIEREN
TÜRHÖHEN AB OK. FERTIG BODEN (FENSTER AB OK. BANK)

BAUHERR

NEUBAU EINFAM.-HAUS IN FELSENAU
HERRN E. LAUBE MONTEUR FELSENAU

KELLER

Ch. Holenstein Architekt 4353 Leibstadt	PL. No. 65/6	GEZ.	REV. / I
	MST. 1:50	DAT. 27.2.71	55/47