
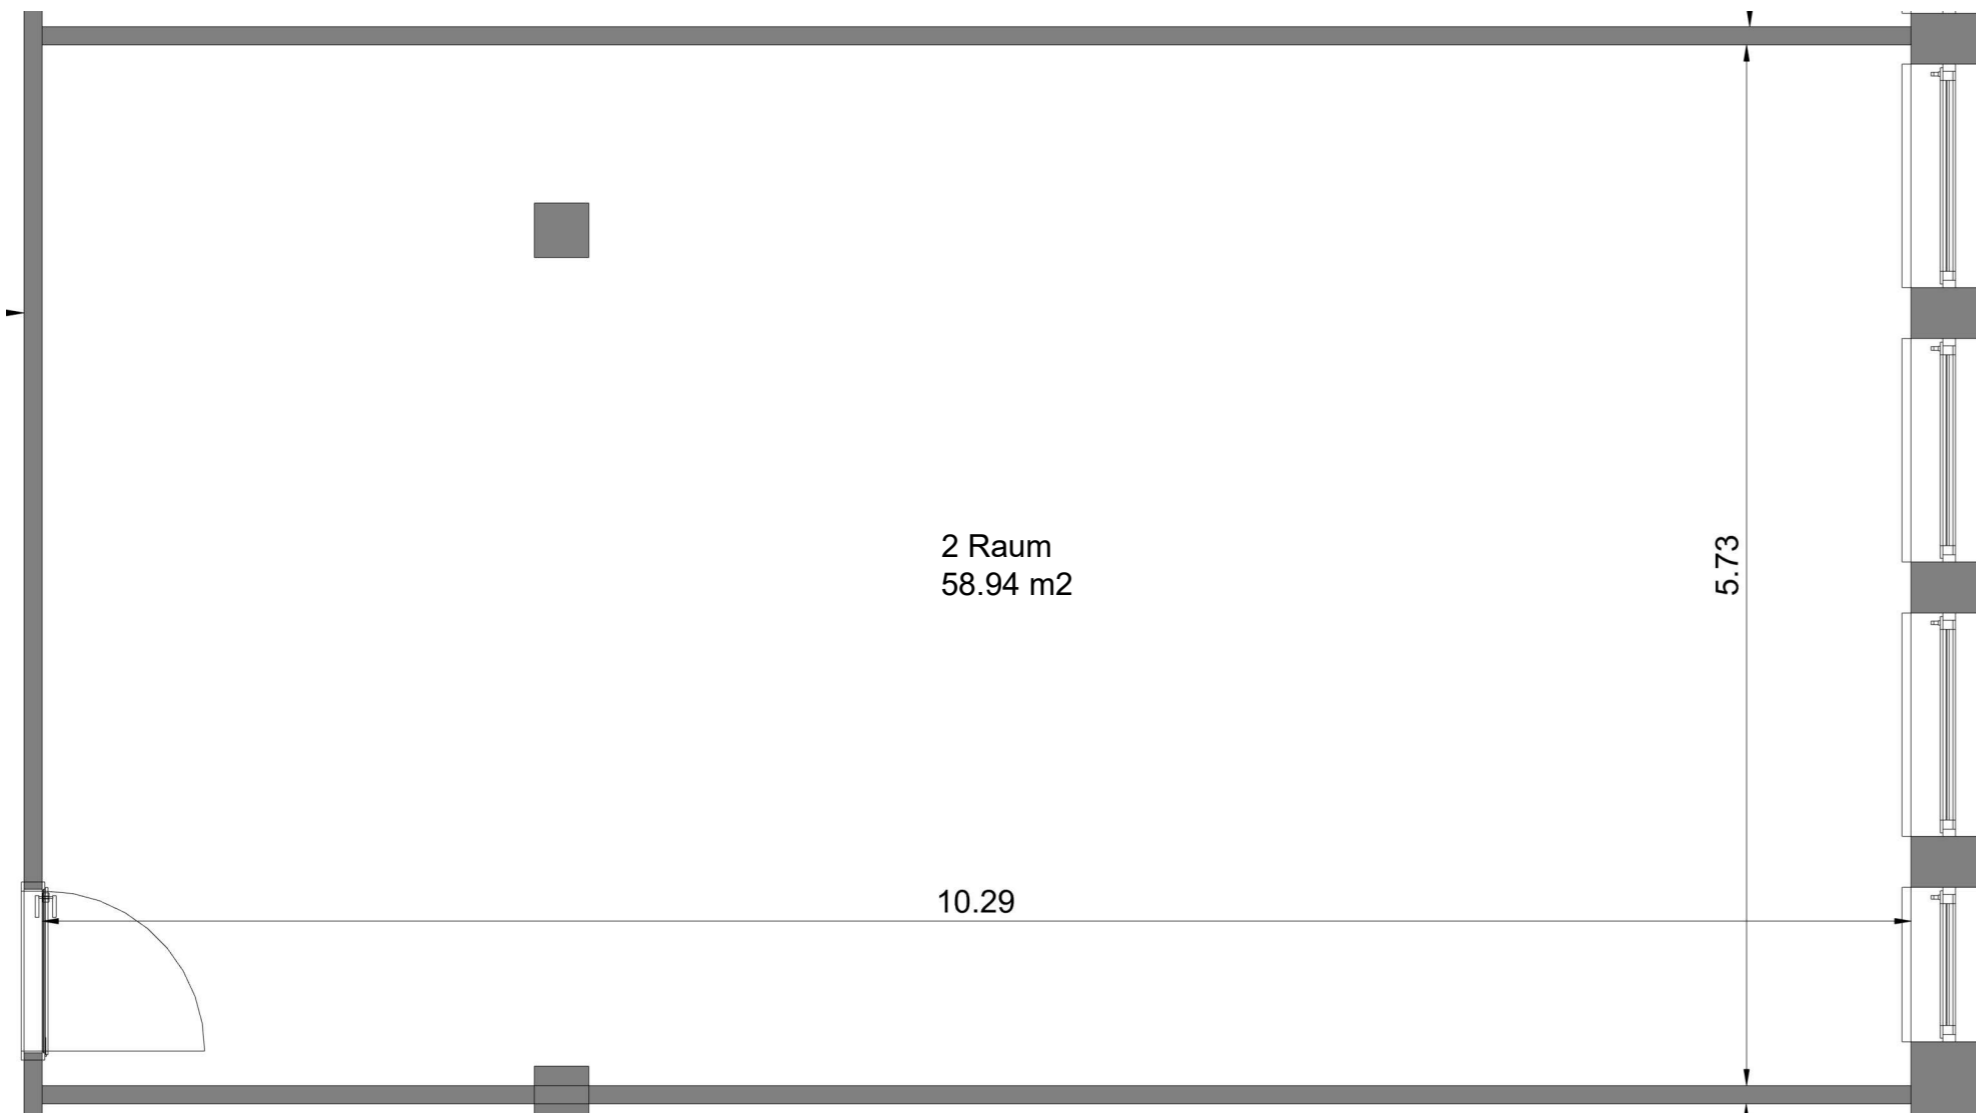


Lerchentalstrasse 2b 9016 St.Gallen

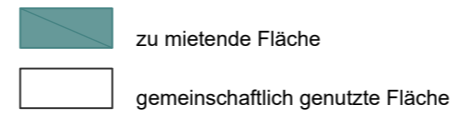

Livit AG Real Estate Management Lerchentalstrasse 2A/B 9001 St.Gallen	Etage 2. OG Status Datum Geändert Datum	2. OG BBS by office vitality AG 1:200 im Gesamtgrundriss 23.02.2022	Zeichnung Zeichner Maßstab Format Größe	Raum 2 BBS by office vitality AG 1:200 im Gesamtgrundriss A3
---	---	--	---	---

Livit

Livit AG Real Estate Management
St. Leonhardstrasse 7
9001 St.Gallen
Tel: +41 58 360 30 14
Fax:
E-Mail: damela.simeon@livit.ch
www.livit.ch

Alle Rechte vorbehalten. Kein Teil dieser Unterlagen darf in irgendeiner Form (Druck, Fotokopie oder einem anderen Verfahren) ohne schriftliche Genehmigung des Erstellers reproduziert oder unter Verwendung elektronischer Systeme verarbeitet, vervielfältigt und an Dritte weitergegeben werden.