


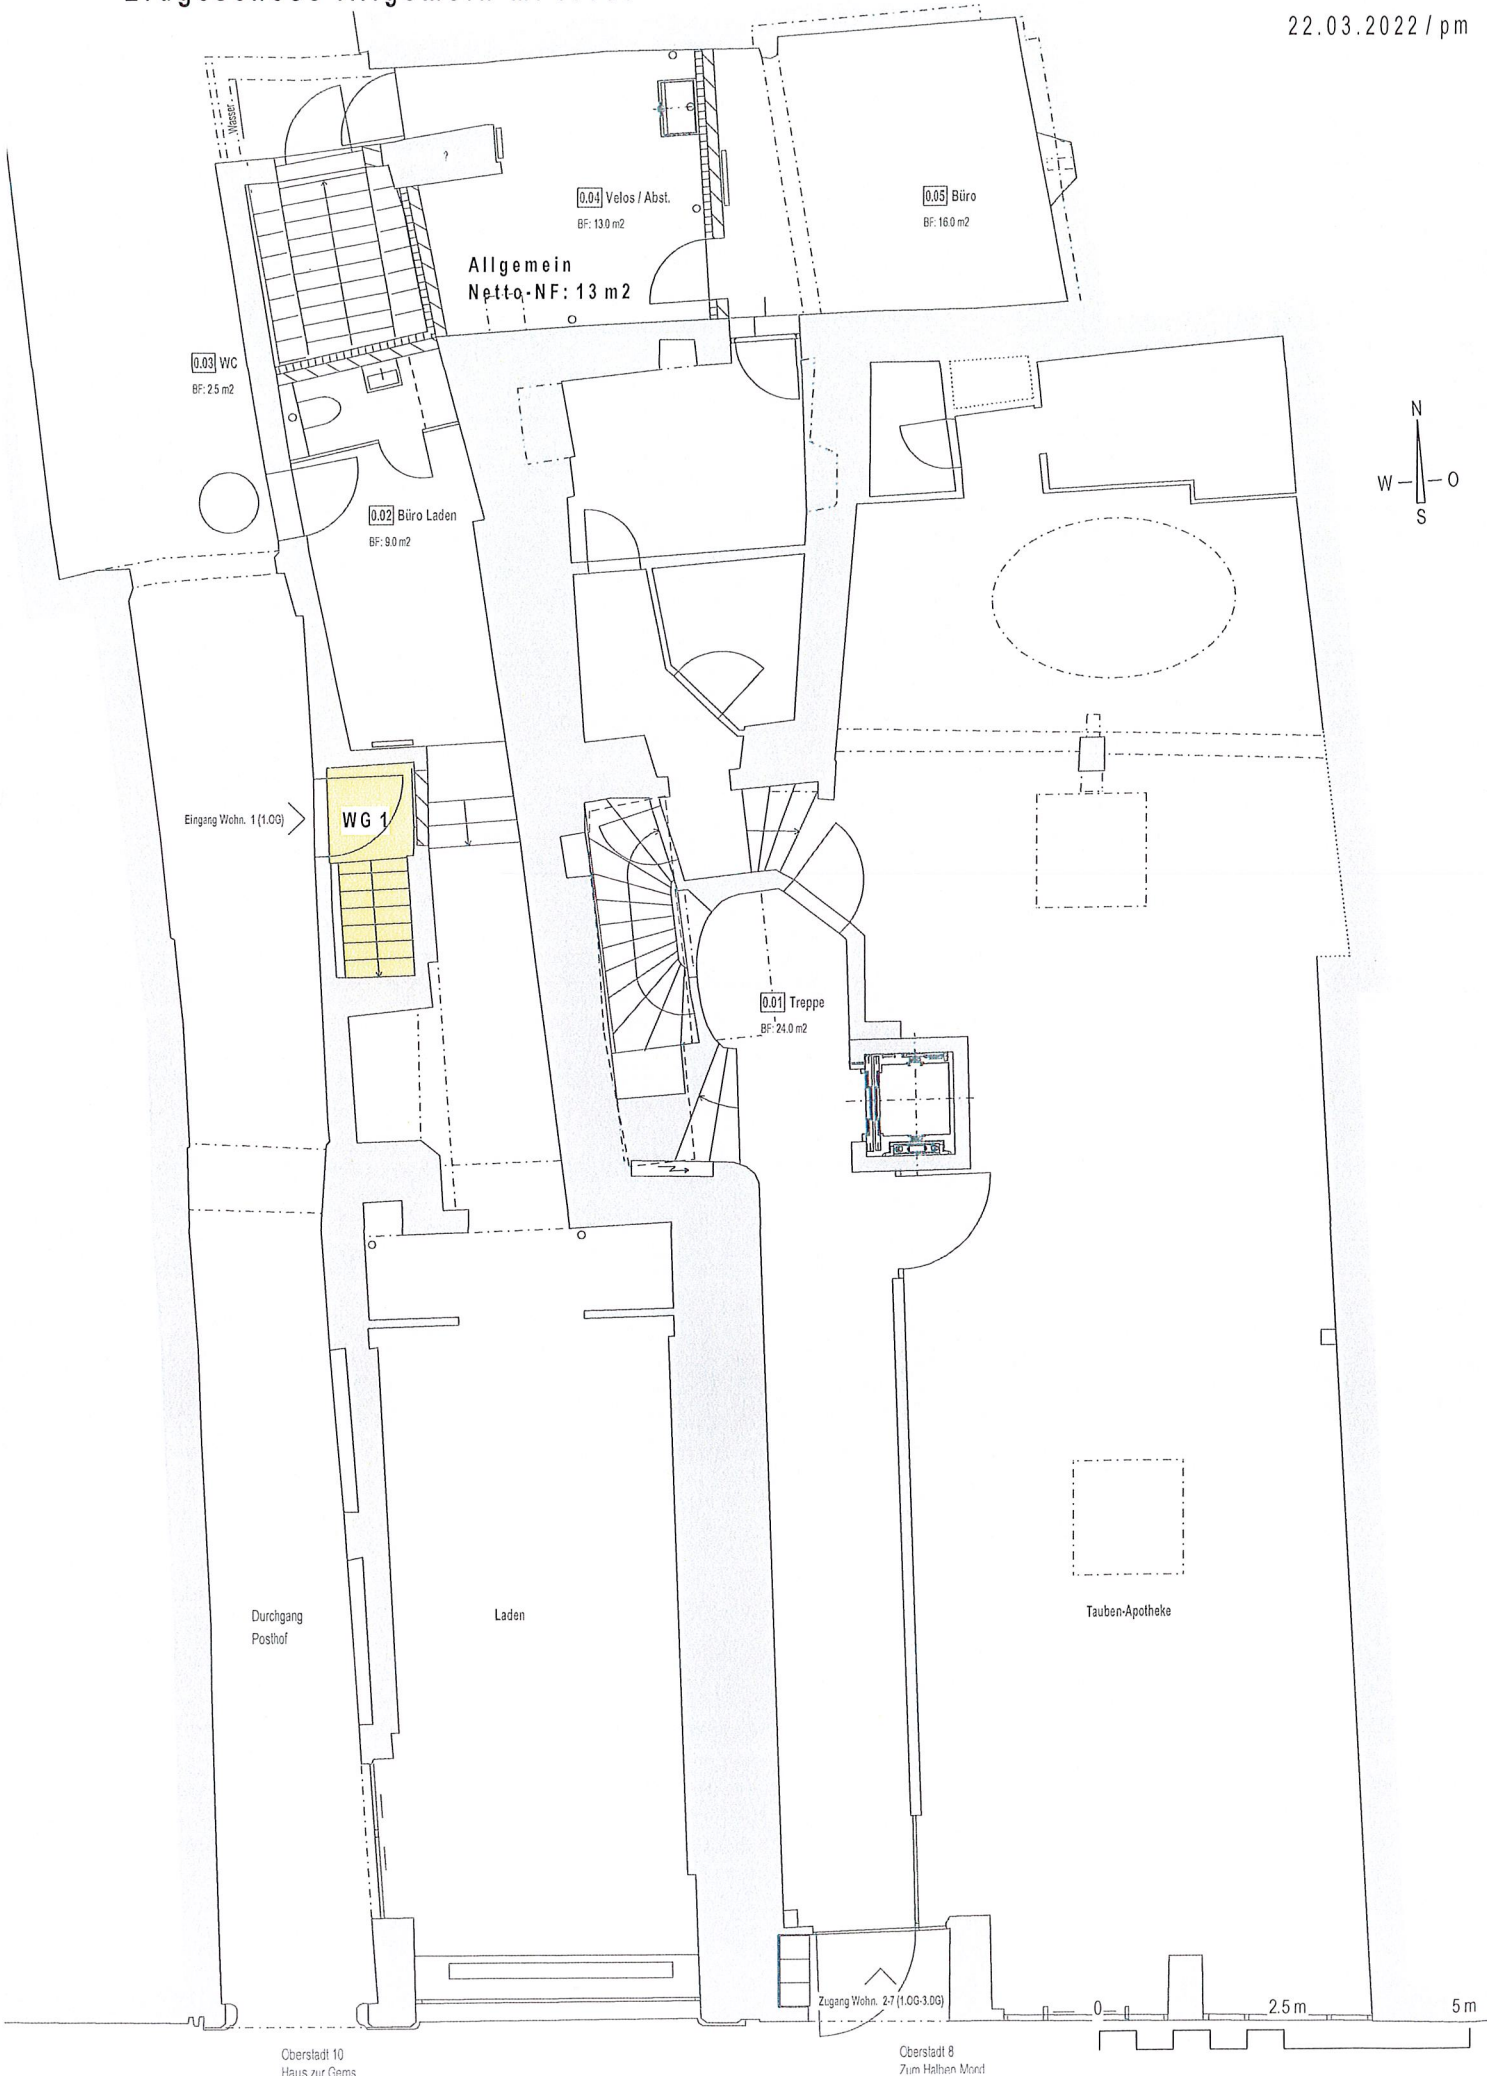



2.Obergeschoss 5Zi-Wohn. 1 M. 1:100

BF: 35 m²

Sandri Architekten Rheinweg 21 8000 Schaffhausen

22.03.2022 / pm

