



**GEWERBEHAUS AN DER GÜTERSTRASSE 5+7
3072 OSTERMUNDIGEN**

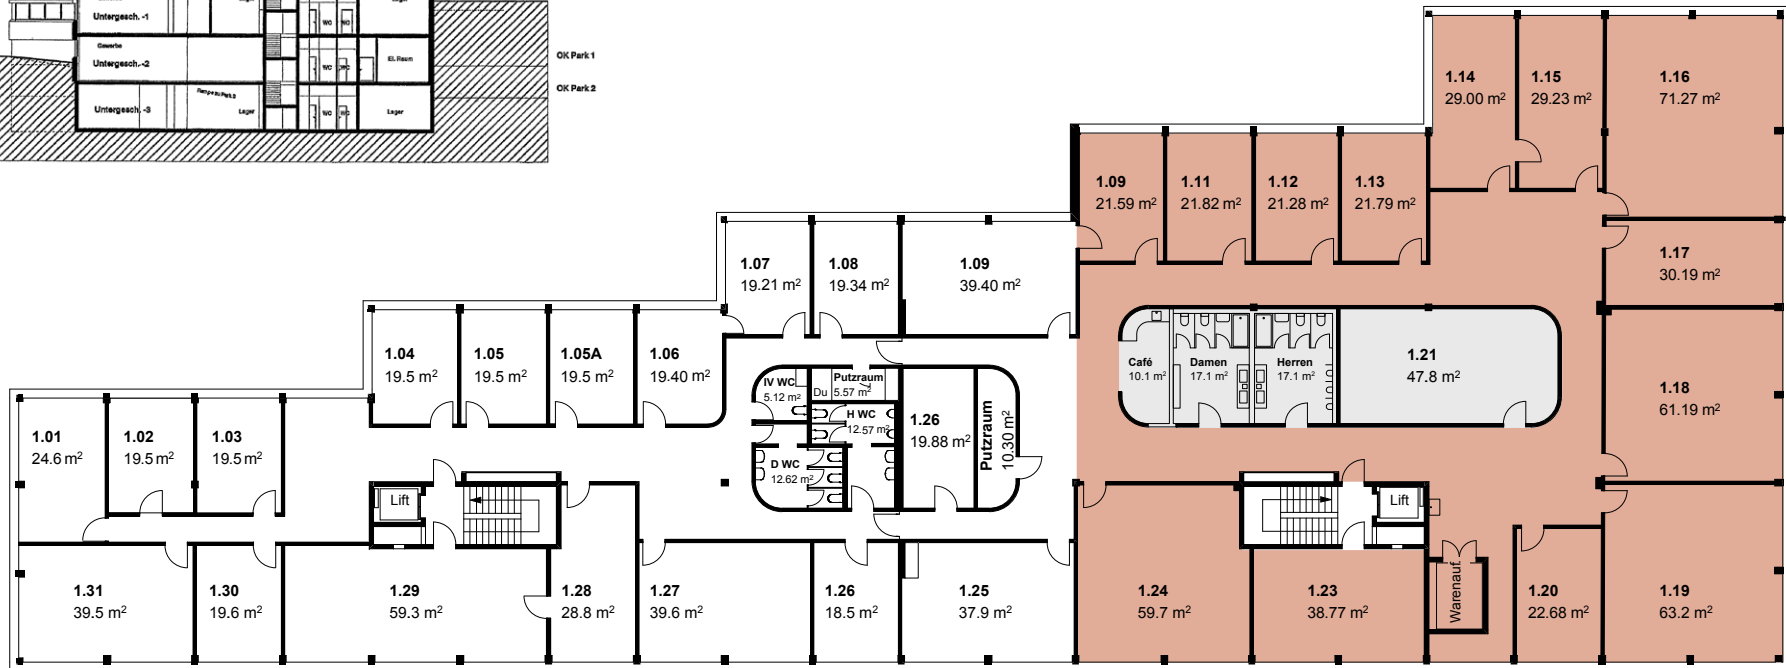

**OBERGESCHOSS 771.51 M²
UNTERTEILUNGSVARIANTE 2**



Raumhöhe 2.70 m // Nutzlast 300 kg/m²

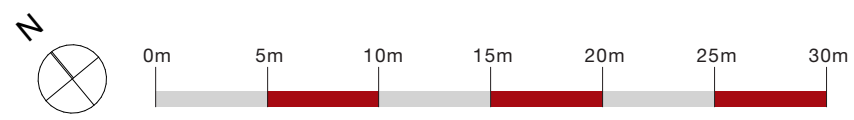

Dieser Vermietungsplan hat ausschliesslich informellen Charakter. Der Interessent bzw. Mieter kann aus dem Vermietungsplan daher keinerlei Ansprüche ableiten. Für Mietflächen, Masse, Grundrisse, Einbauelemente, Türanschläge usw. gelten ausschliesslich die in der Hauptmietvertragsurkunde gemachten Angaben.

Vermietung: **PRIVERA**
PRIVERA AG, Worbstrasse 142, CH-3073 Gümligen
Telefon: +41 58 715 79 13