


# TINGUELYWEG 1

## BERN BRÜNNEN

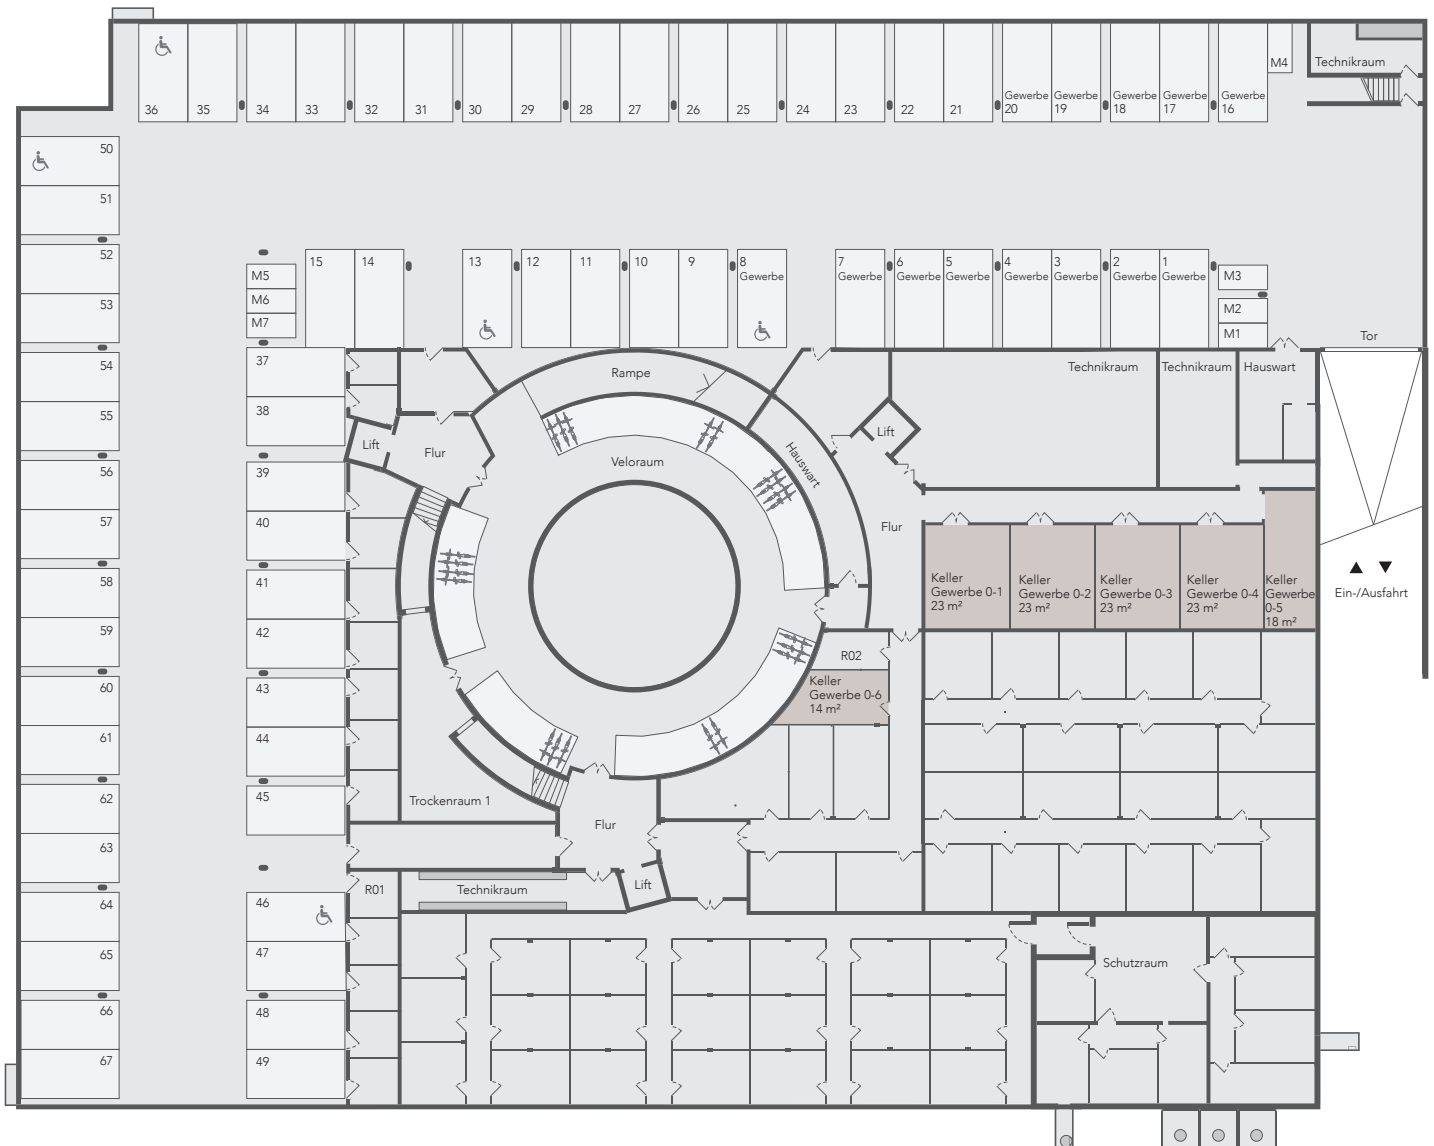

Einstellhalle und Lagerflächen



Änderungen bleiben bis zur Bauvollendung vorbehalten.