


TINGUELYWEG 1

BERN BRÜNNEN

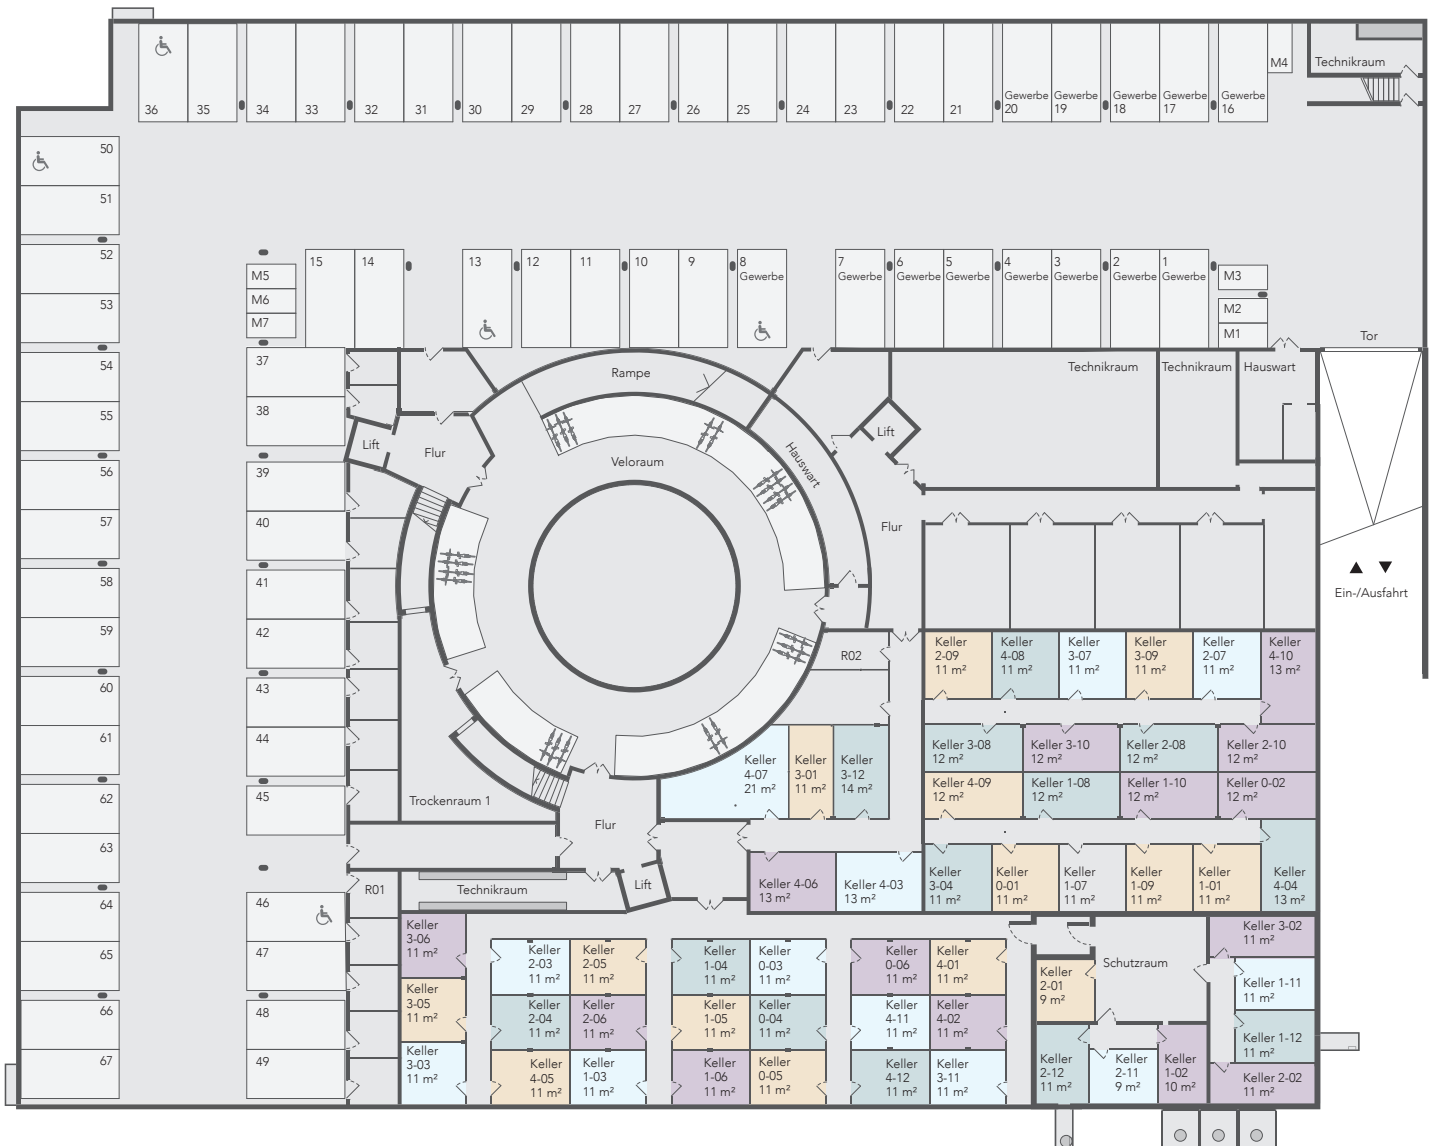

Einstellhalle und Kellerabteile



Änderungen bleiben bis zur Bauvollendung vorbehalten.