
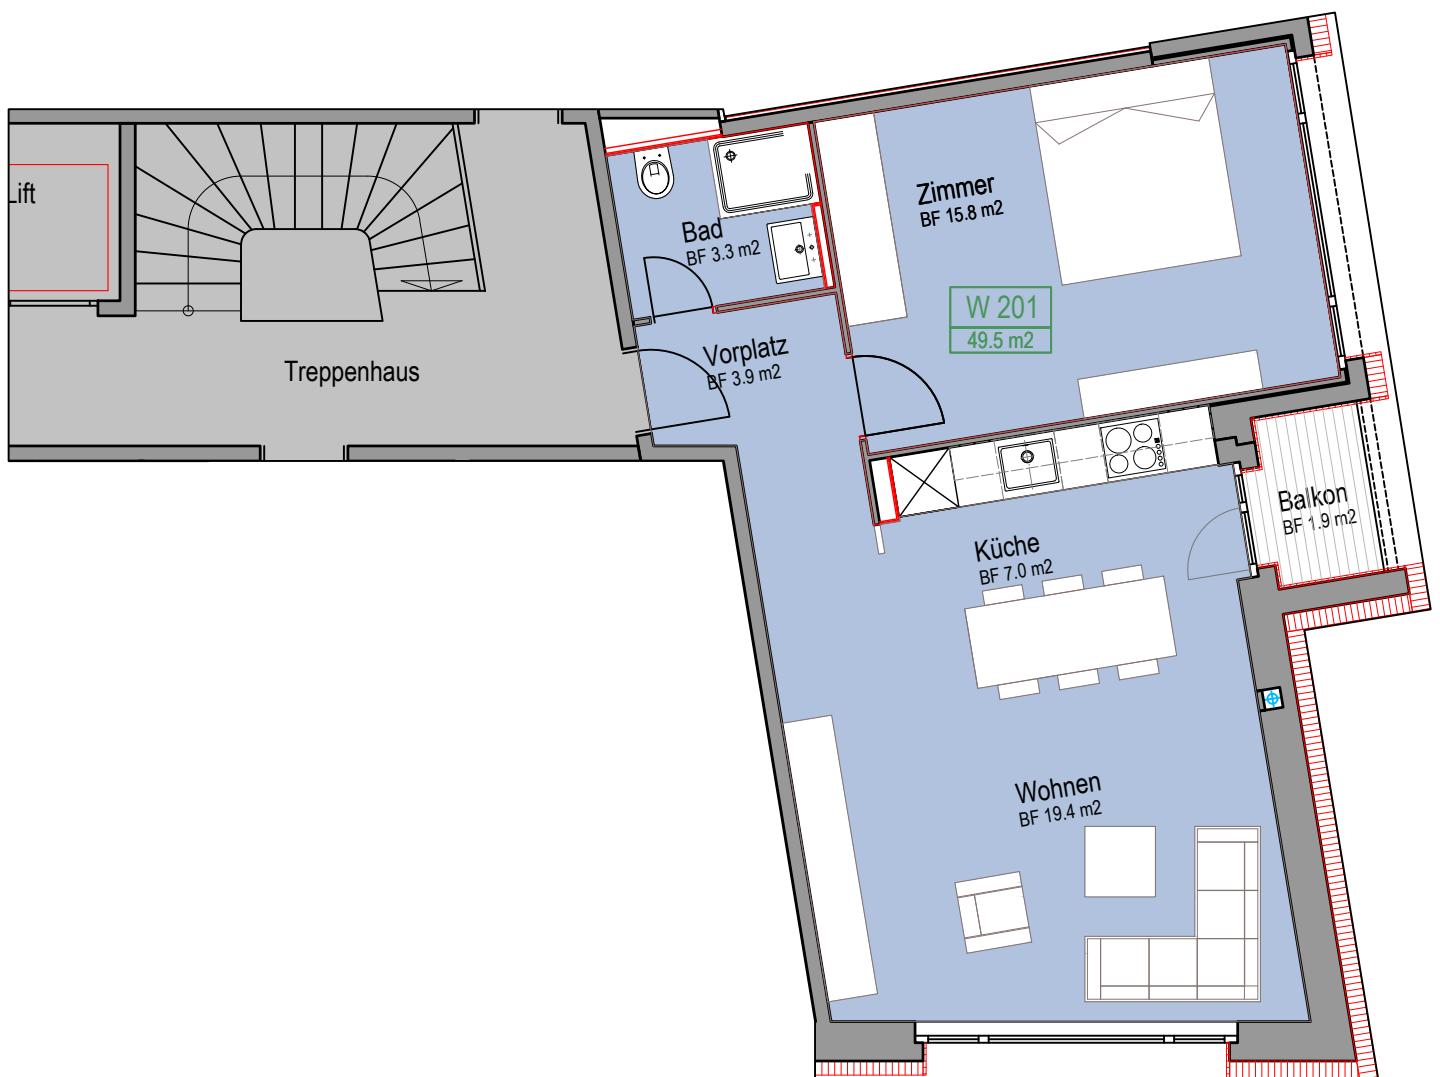


**Wohnung W 201 (I OG)**  
**Wohnung W 202 (II OG)**  
**Wohnung W 203 (III OG)**  
**Wohnung W 204 (IV OG)**

Wohnfläche	49.5 m <sup>2</sup>
Balkon	1.8 m <sup>2</sup>
Kellerabteil	3.9 m <sup>2</sup>

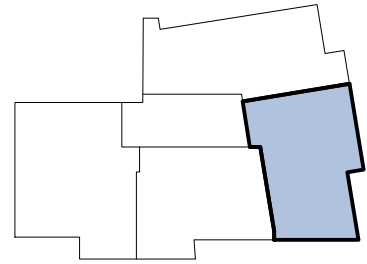

Vermietungsplan

MFH - Riehenring 147, 4058 Basel

Masstab 1:75