




DG

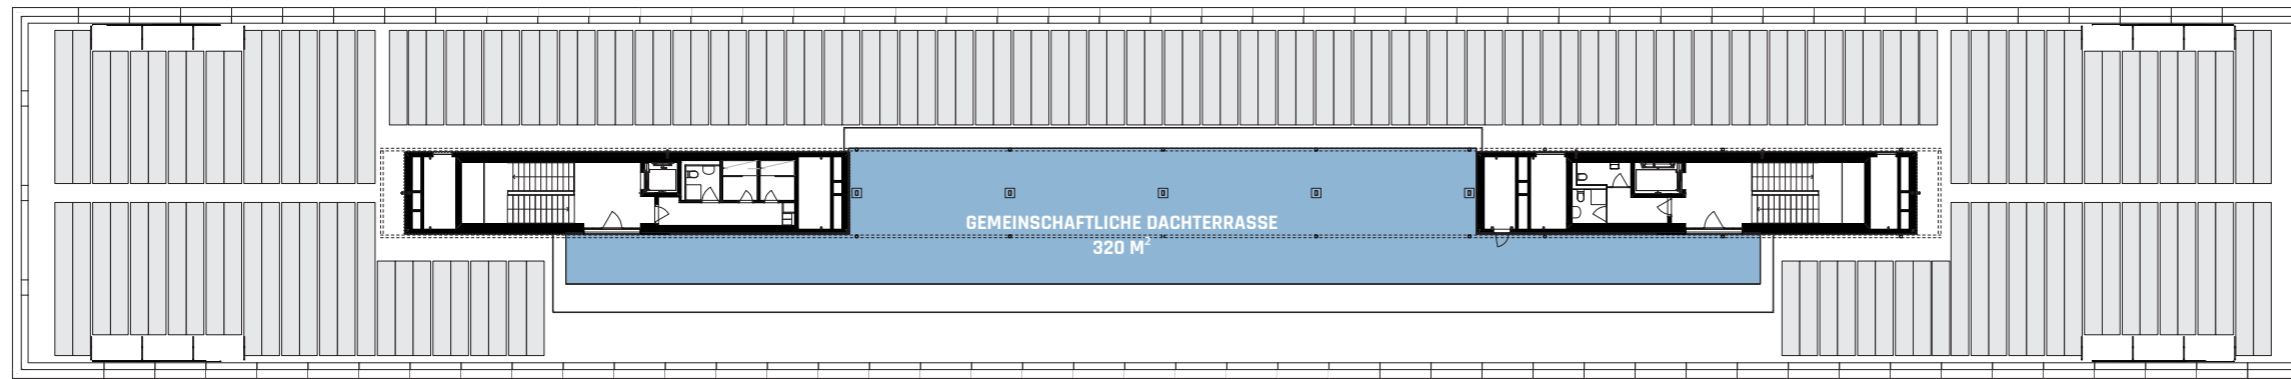


3. OG

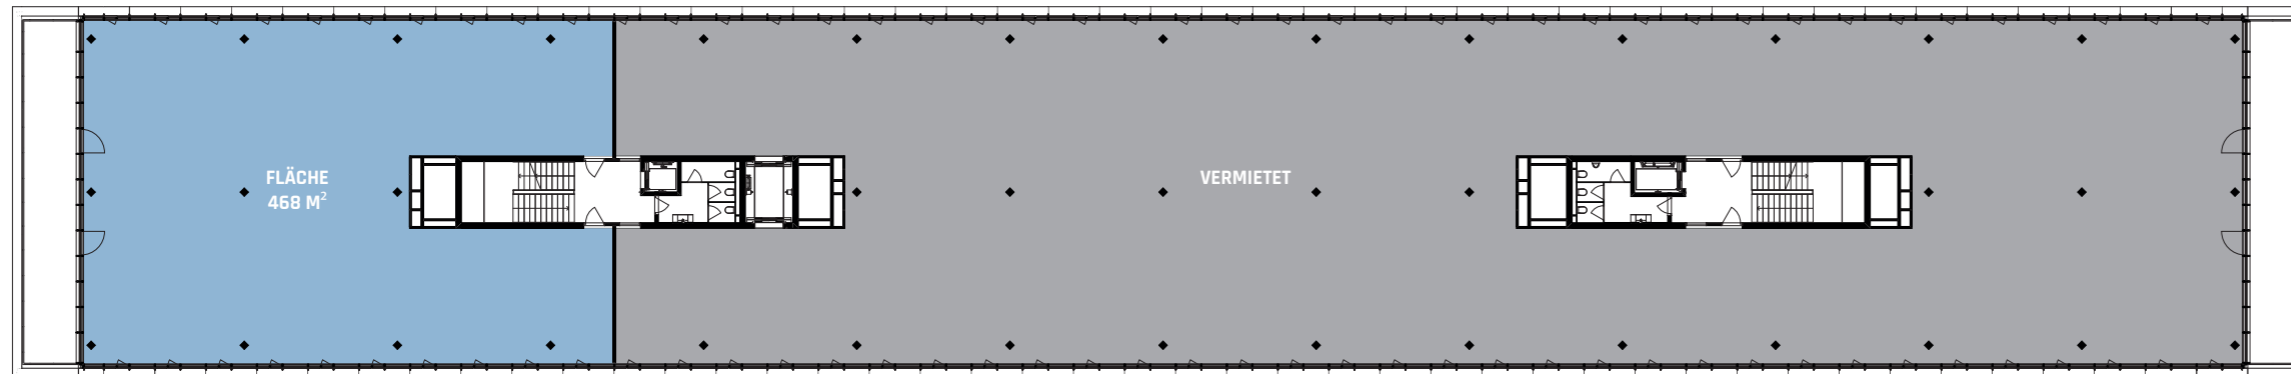

2. OG

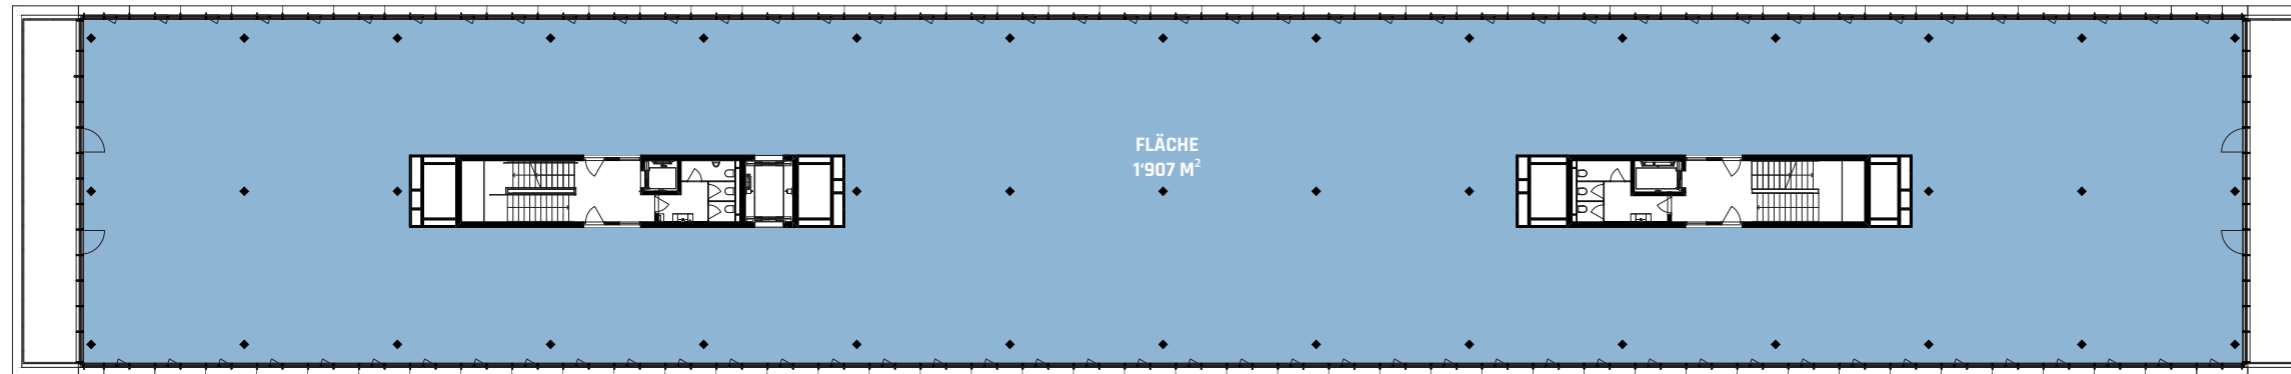

1. OG

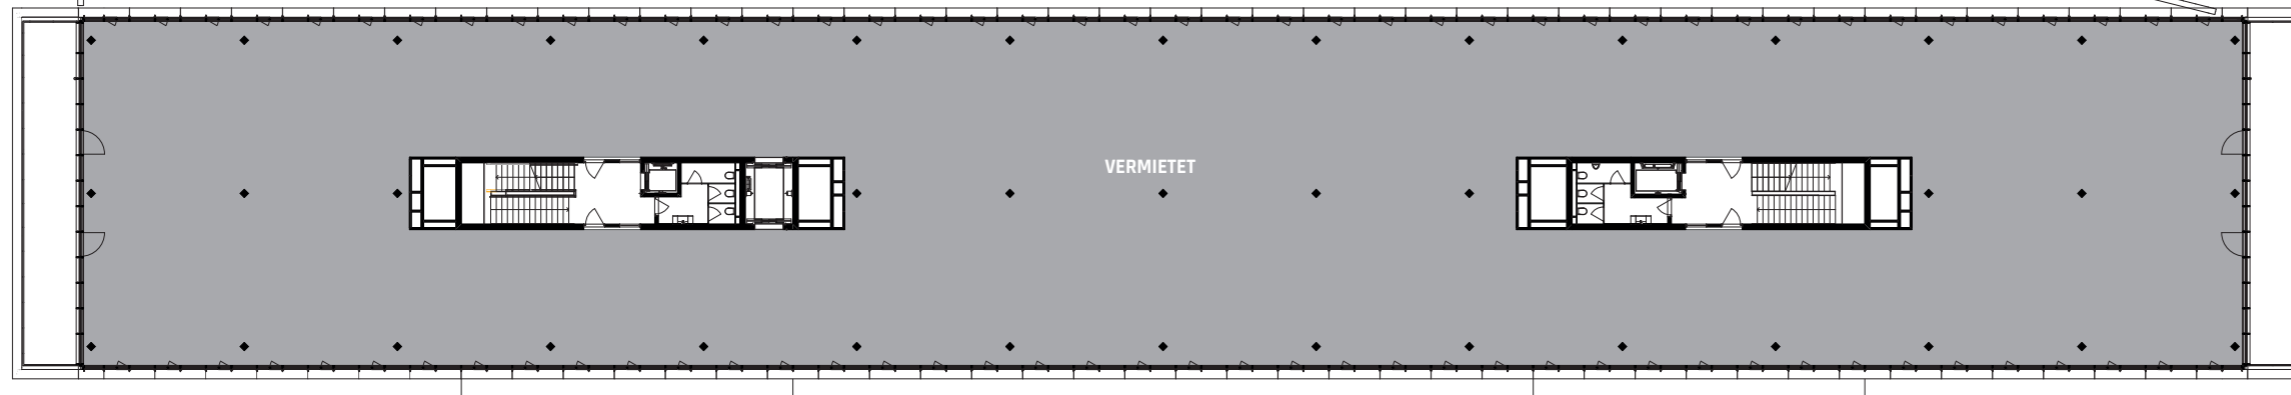

OBERGESCHOSSE

Terrassenfläche DG	ca. 320 m ²
Büroflächen 3. OG	ca. 468 m ²
Büroflächen 2. OG	ca. 1'907 m ²
Büroflächen 1. OG	vermietet



M 1:400 0 4 20M

Bei unskaliertem Ausdruck auf DIN A3

Alle Quadratmeter-Angaben sind Ca.-Angaben. Änderungen und Abweichungen gegenüber den publizierten Angaben bleiben ausdrücklich vorbehalten. Es wird keine Haftung übernommen.