


Grundrissplan

Schlosserstrasse 4
8180 Bülach
3. OG

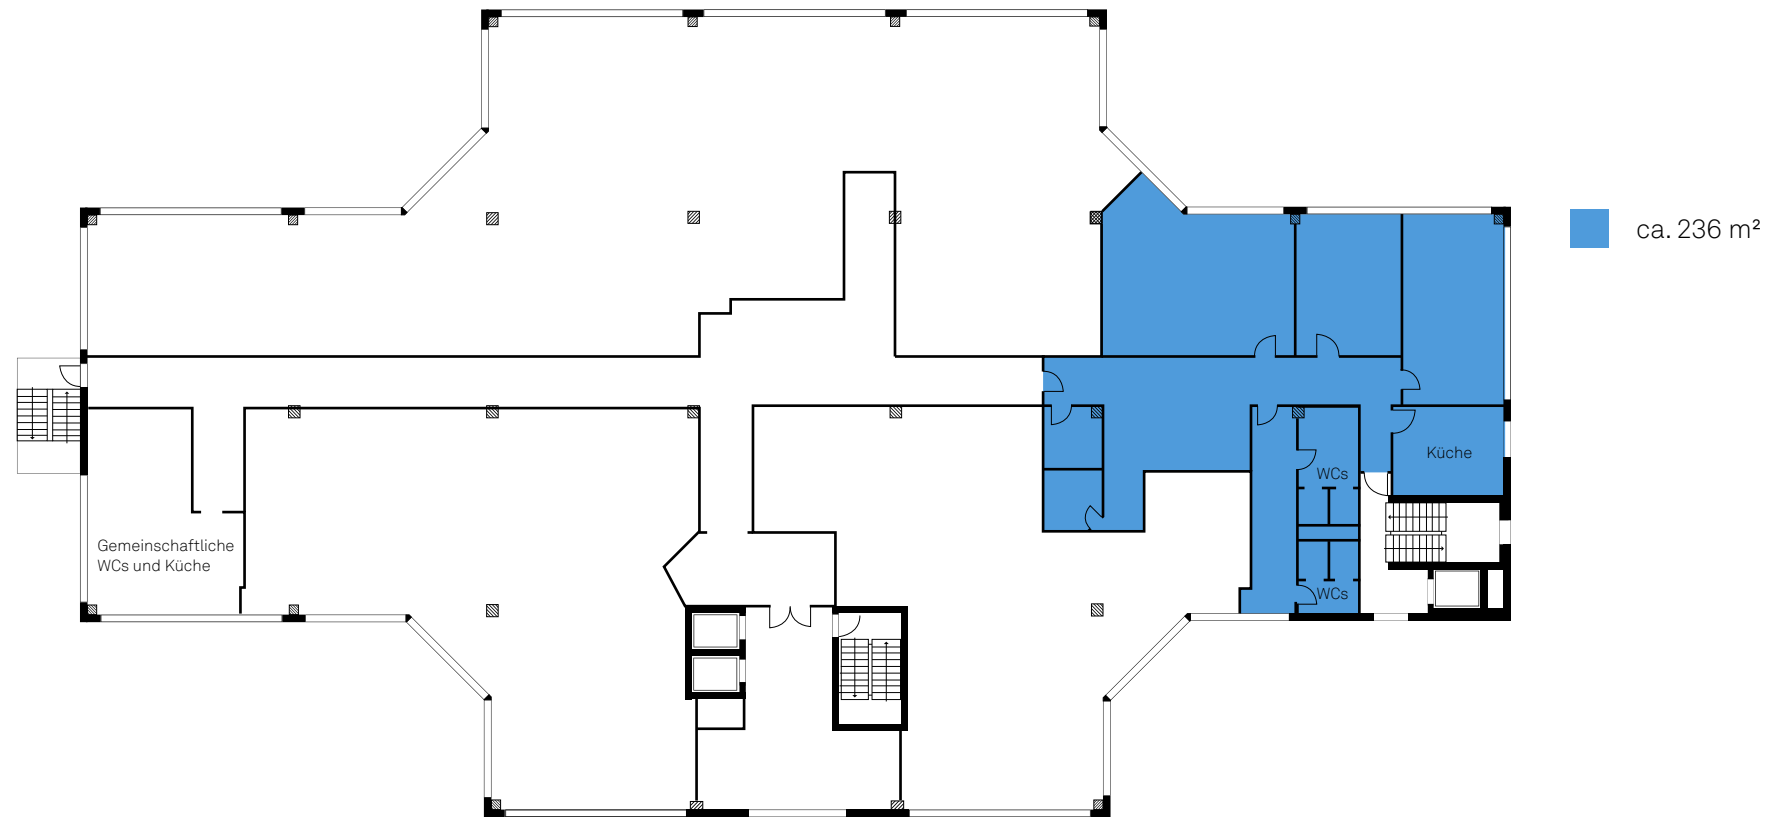

Alle Angaben, Pläne, Zeichnungen usw. sind unverbindlich.



**REAL
ESTATE
AG**



Grundrissplan

Schlosserstrasse 4
8180 Bülach
4. OG



Alle Angaben, Pläne, Zeichnungen usw. sind unverbindlich.