

# Brunn matt

ÜSI WOHNIG. ÜSES DEHEI.

## B20a.51 / Typ 4.1



### 4½-Zimmer-Wohnung

Brunn mattstrasse 20a, 6010 Kriens

Etage: 5. Obergeschoss

Wohnfläche: 94.4 m<sup>2</sup>

Balkon: 8.7 m<sup>2</sup>

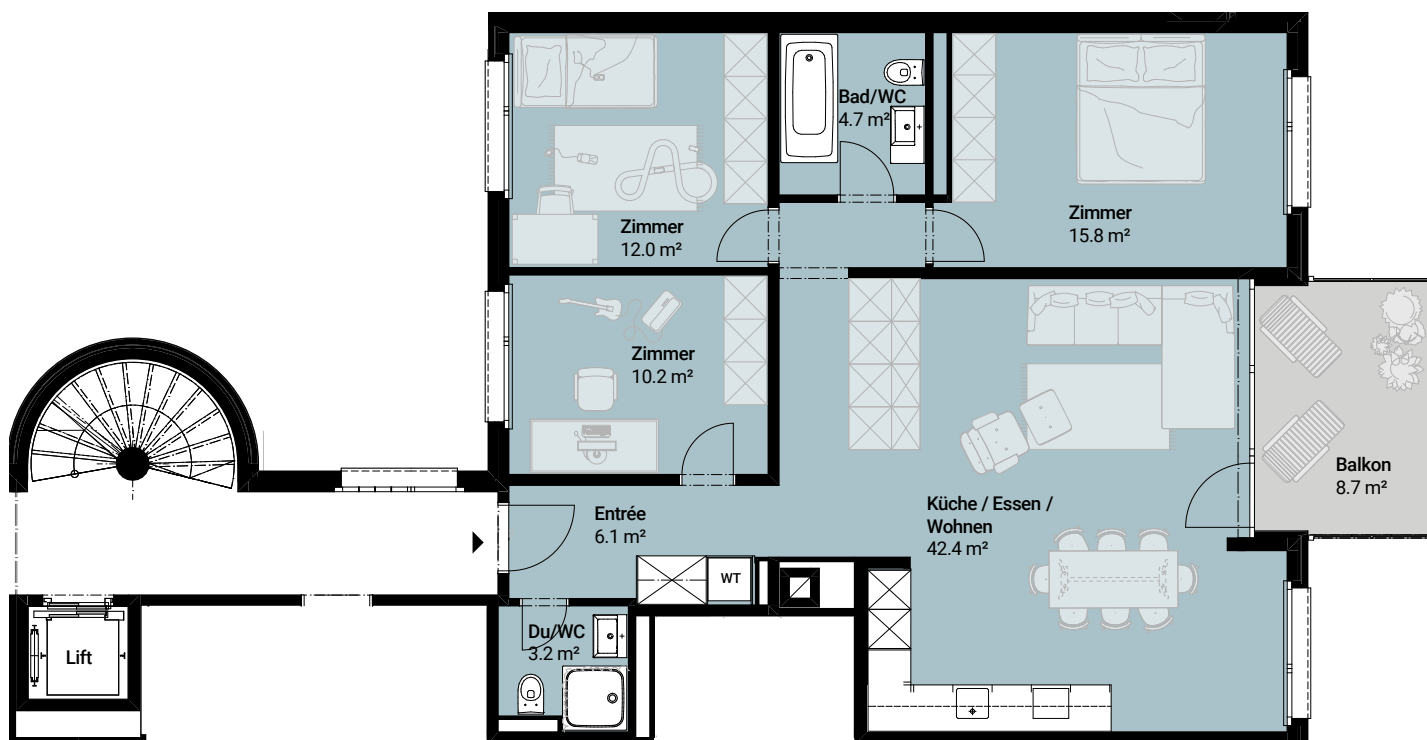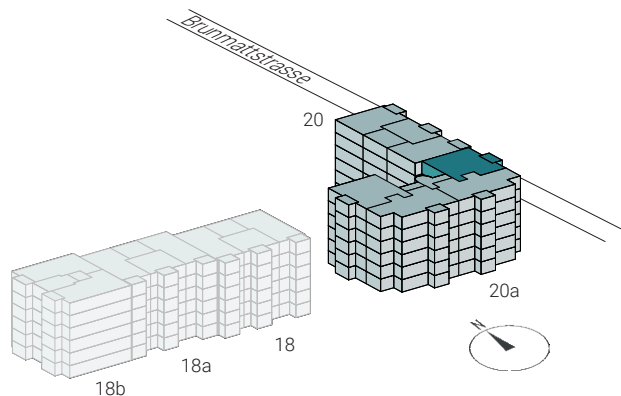

Intercity Vermarktung AG  
Intercityhaus  
Alpenstrasse 6  
6004 Luzern  
T +41 41 418 45 67  
brunnmatt@intercity.ch

**Intercity**  
Vermarktung



Alle Angaben, Pläne, Zeichnungen usw. sind unverbindlich.  
Änderungen bleiben vorbehalten.