

Brunn matt

ÜSI WOHNIG. ÜSES DEHEI.

B20a.54 / Typ 4.0



4½-Zimmer-Wohnung

Brunnmatzstrasse 20a, 6010 Kriens

Etage: 5. Obergeschoss

Wohnfläche: 94.4 m²

Balkon: 8.7 m²

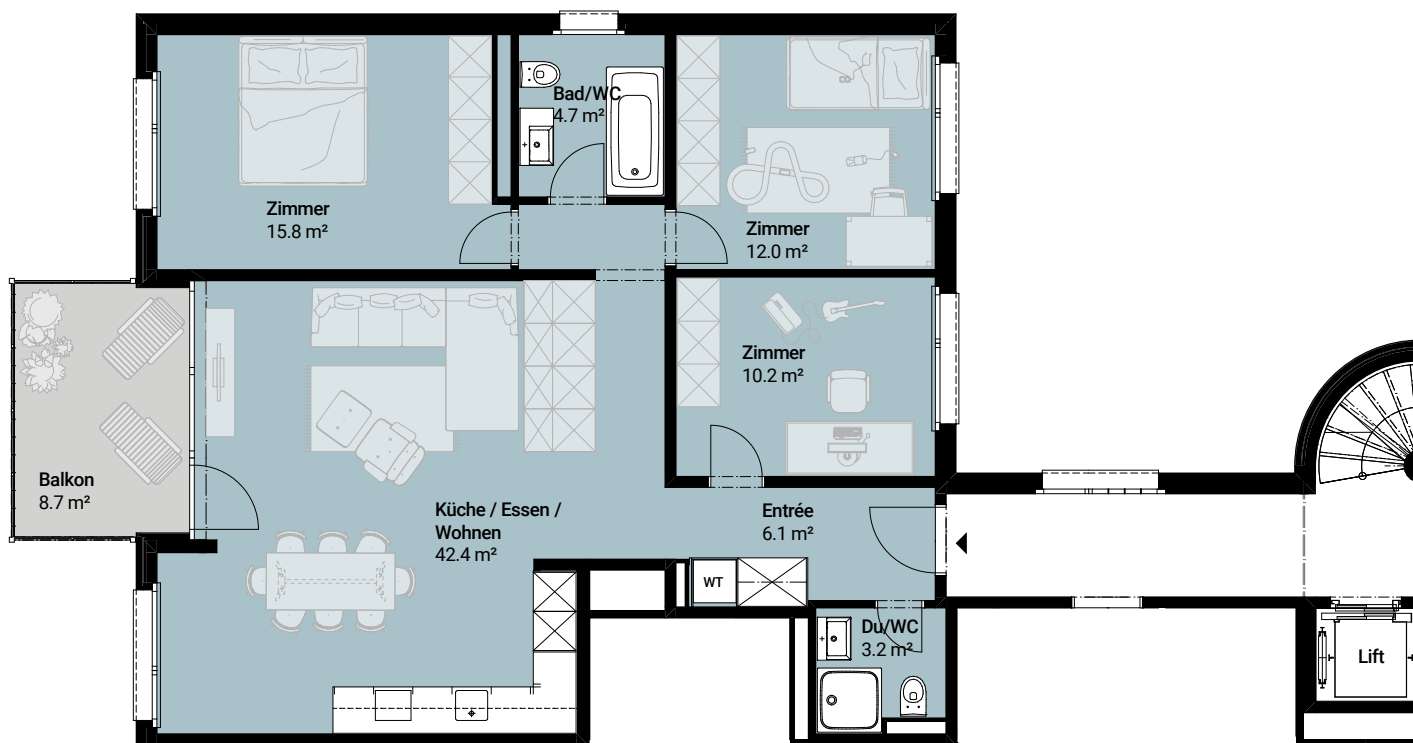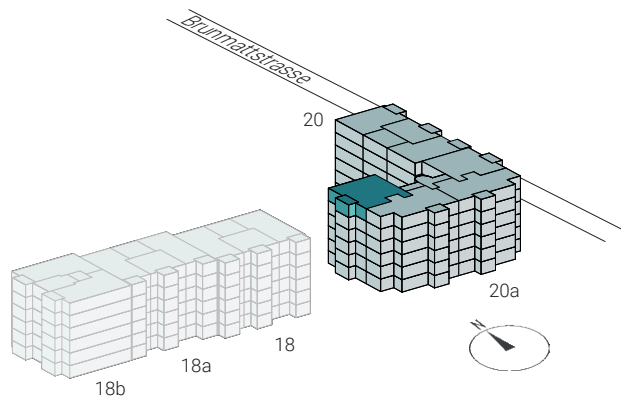

Intercity Vermarktung AG
Intercityhaus
Alpenstrasse 6
6004 Luzern
T +41 41 418 45 67
brunnmatt@intercity.ch

Intercity
Vermarktung



Alle Angaben, Pläne, Zeichnungen usw. sind unverbindlich.
Änderungen bleiben vorbehalten.