


**GEWERBEHAUS AN DER GÜTERSTRASSE 5+7
3072 OSTERMUNDIGEN**

ERDGESCHOSS UNTEN UNTERTEILUNGSVARIANTE B

NUTZFLÄCHE	168.20 M²
KORRIDORFLÄCHE	62.60 M ²
*GEMEINSCHAFTSFLÄCHE	118.70 M ²
*VERKEHRSFLÄCHE	63.60 M ²
ZUMIETBAREFLÄCHE	77.90 M ²
LAGERRAUM	18.70 M ²

*ANTEILSMÄSSIG

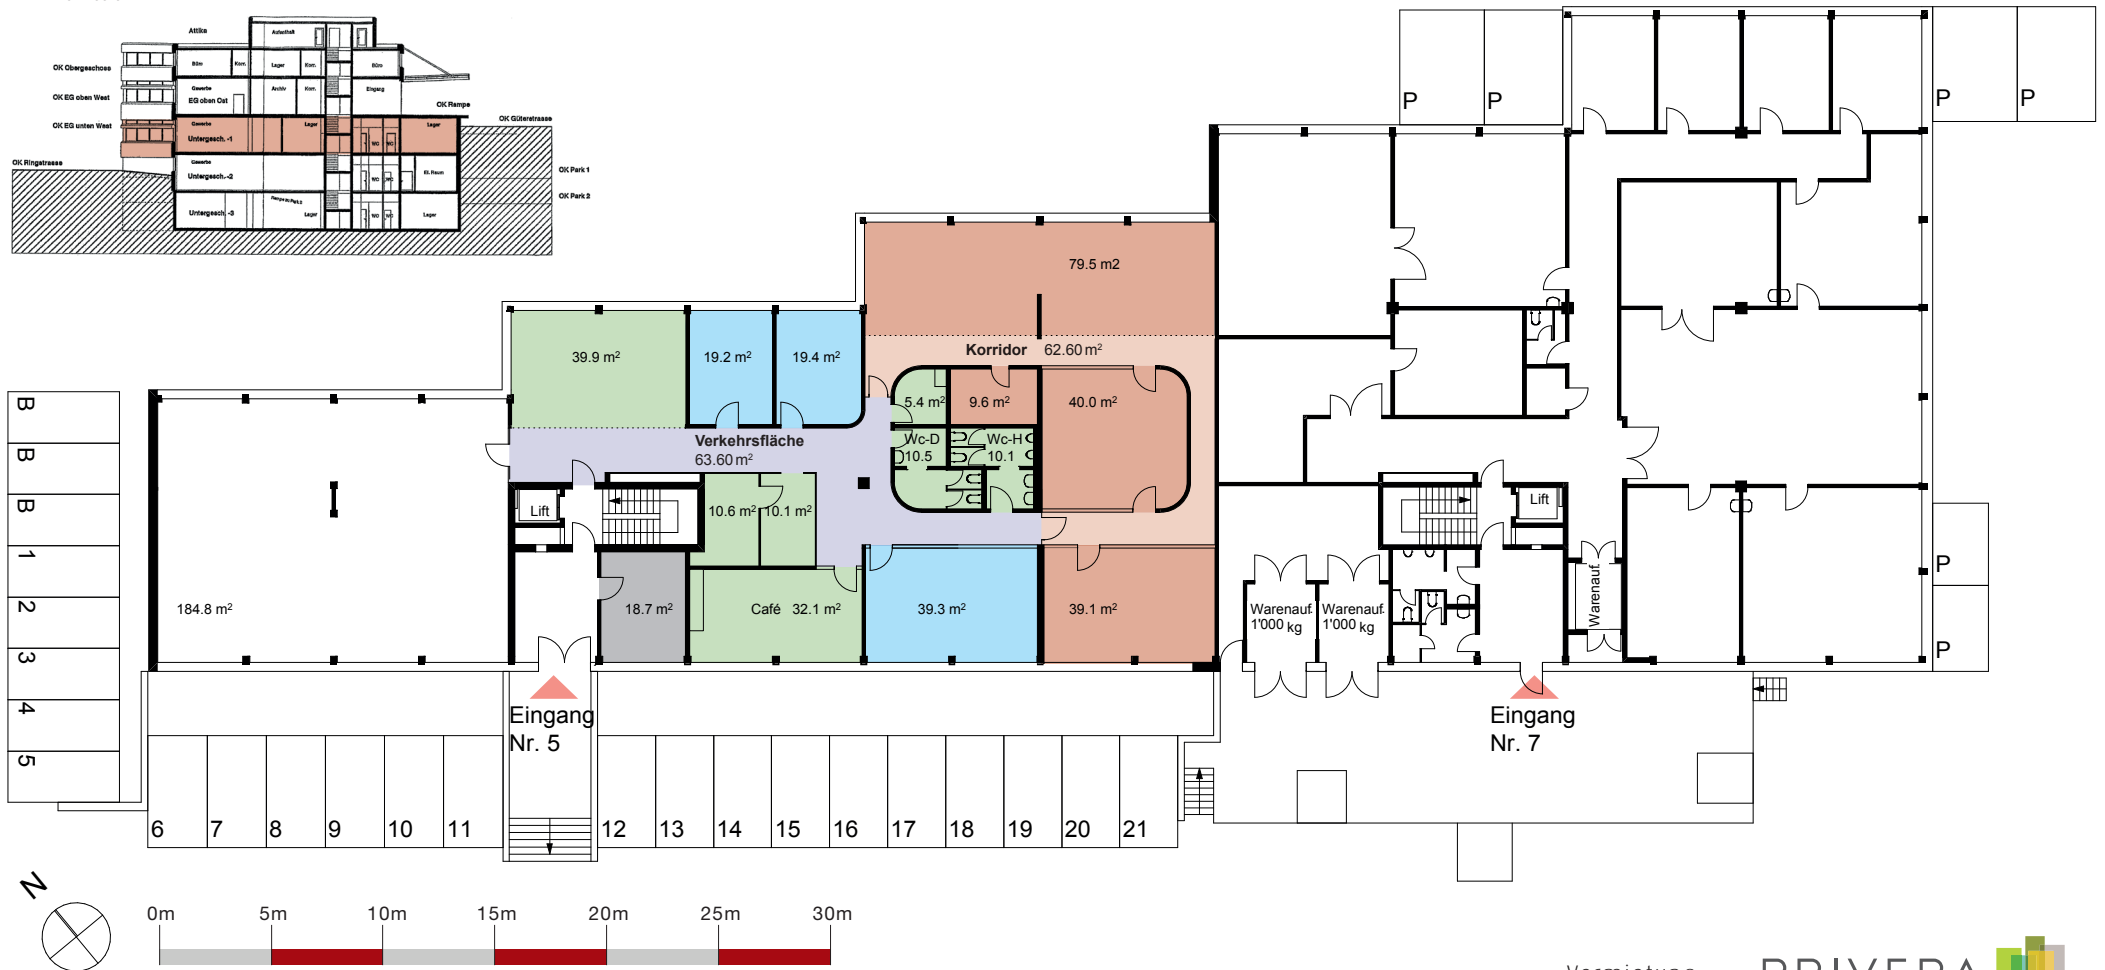

Dieser Vermietungsplan hat ausschliesslich informellen Charakter. Der Interessent bzw. Mieter kann aus dem Vermietungsplan daher keinerlei Ansprüche ableiten. Für Mietflächen, Masse, Grundrisse, Einbauelemente, Türanschläge usw. gelten ausschliesslich die in der Hauptmietvertragsurkunde gemachten Angaben.