

SOOD
it's a match!

Wohnungsnr. W.00.03

1.5 Zi. Wohnung

EG Etage


Fläche 72.4 m²

H&B Real Estate AG


Lagerstrasse 107 | CH-8004 Zürich

Tel: +41 44 250 52 52

wohnen@hbre.ch

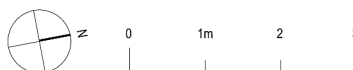

Alle Angaben, Pläne, Zeichnungen usw. sind unverbindlich. Änderungen bleiben bis zur Bauvollendung vorbehalten. Massstab 1:100

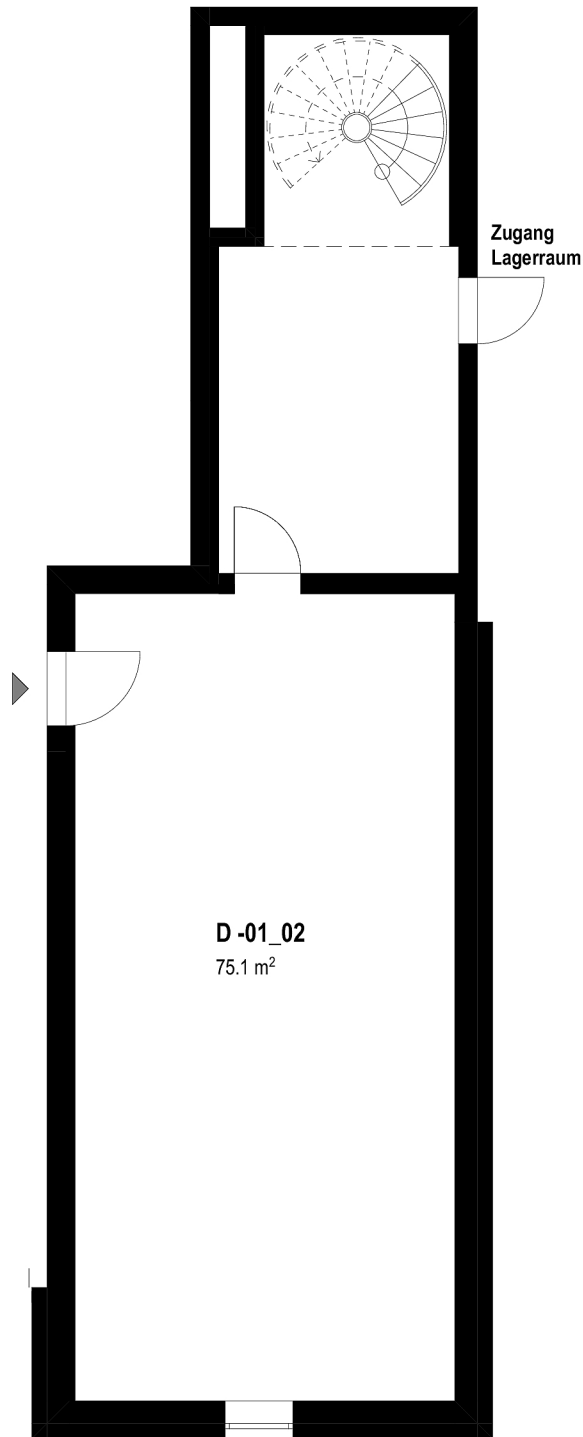

SOOD
it's a match!


Lagerrn. D-01_02

1. UG Etage
Fläche 75.1 m²

H&B Real Estate AG
Lagerstrasse 107 | CH-8004 Zürich
Tel: +41 44 250 52 52
wohnen@hbre.ch



Alle Angaben, Pläne, Zeichnungen usw. sind unverbindlich. Änderungen bleiben bis zur Bauvollendung vorbehalten. Massstab 1:100

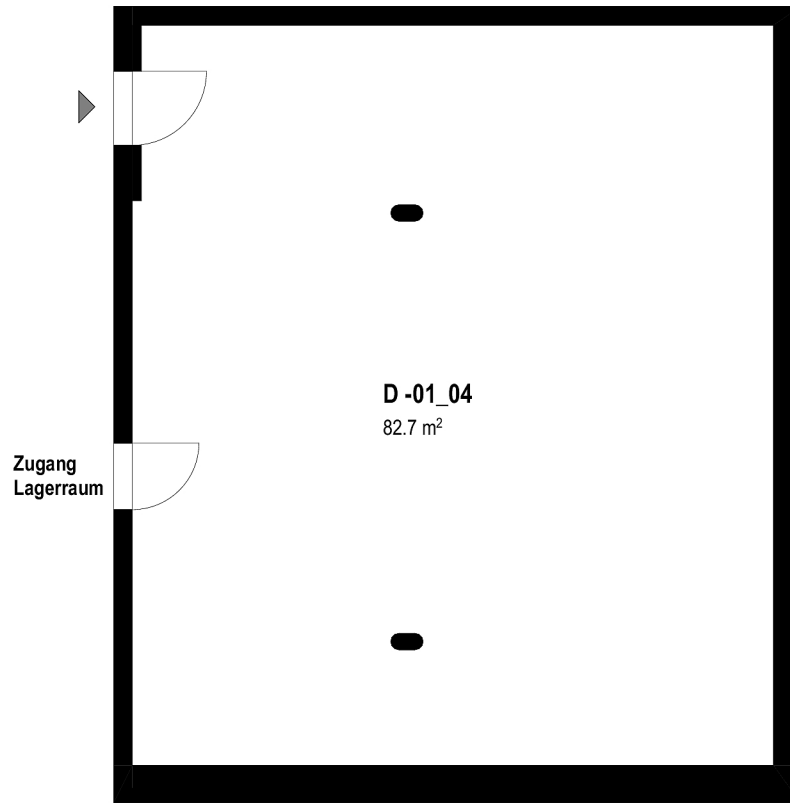

SOOD
it's a match!

Lagernr. D-01_04

1. UG Etage
Fläche 82.7 m²

H&B Real Estate AG
Lagerstrasse 107 | CH-8004 Zürich
Tel: +41 44 250 52 52
wohnen@hbre.ch



Alle Angaben, Pläne, Zeichnungen usw. sind unverbindlich. Änderungen bleiben bis zur Bauvollendung vorbehalten. Massstab 1:100