


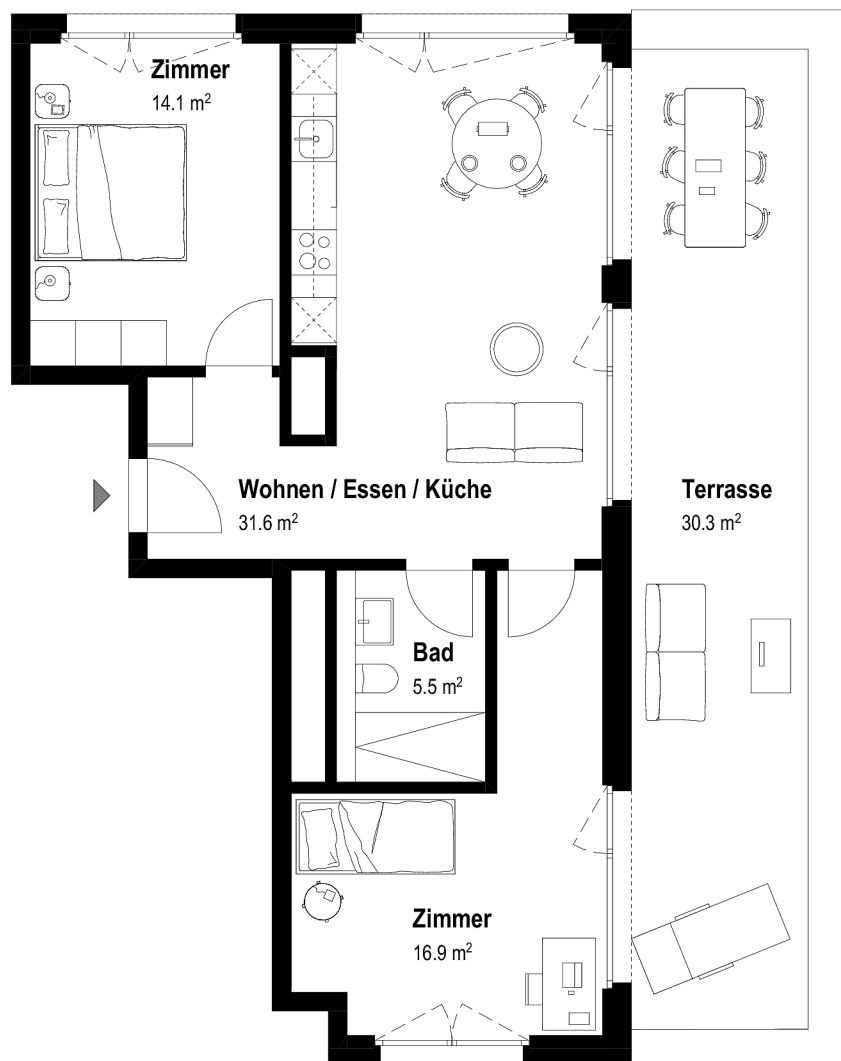

**SOOD**  
*it's a match!*

**Wohnungsnr. W.04.03**

3.5 Zi. Wohnung

4. OG Etage

Fläche 69.7 m<sup>2</sup>

H&B Real Estate AG

Lagerstrasse 107 | CH-8004 Zürich

Tel: +41 44 250 52 52

wohnen@hbre.ch



Alle Angaben, Pläne, Zeichnungen usw. sind unverbindlich. Änderungen bleiben bis zur Bauvollendung vorbehalten. Massstab 1:100