



MIETE

KELLER

UNTERGESCHOSS



Gebäudeübersicht

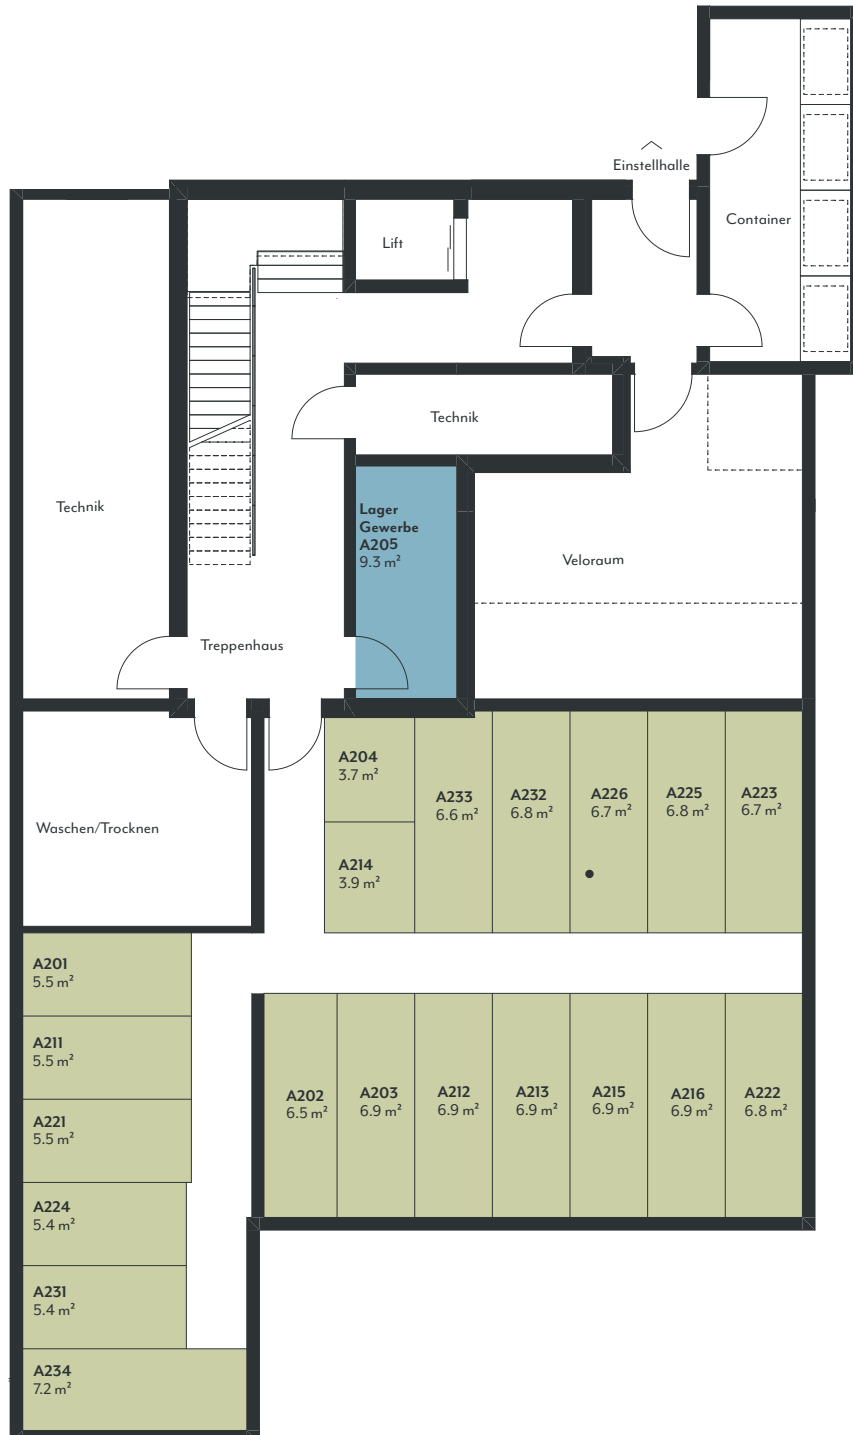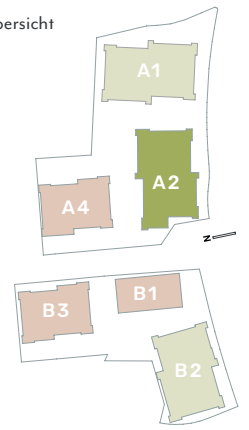

1:150 0 1.5 3 7.5 m

Alle Angaben sind Circaangaben. Änderungen bleiben vorbehalten.

BERATUNG & VERMIETUNG



www.bollpark-süd.ch

Team Vermietung und Vermarktung / vermietung@dr-meyer.ch / 031 996 42 11