

# GEWERBEFLÄCHE

Erdgeschoss


**TOTALFLÄCHE: 425.8 m<sup>2</sup>**

TEILFLÄCHE 1: 130.5 m<sup>2</sup>

TEILFLÄCHE 2: 82.8 m<sup>2</sup>

TEILFLÄCHE 3: 82.4 m<sup>2</sup>

TEILFLÄCHE 4: 130.1 m<sup>2</sup>

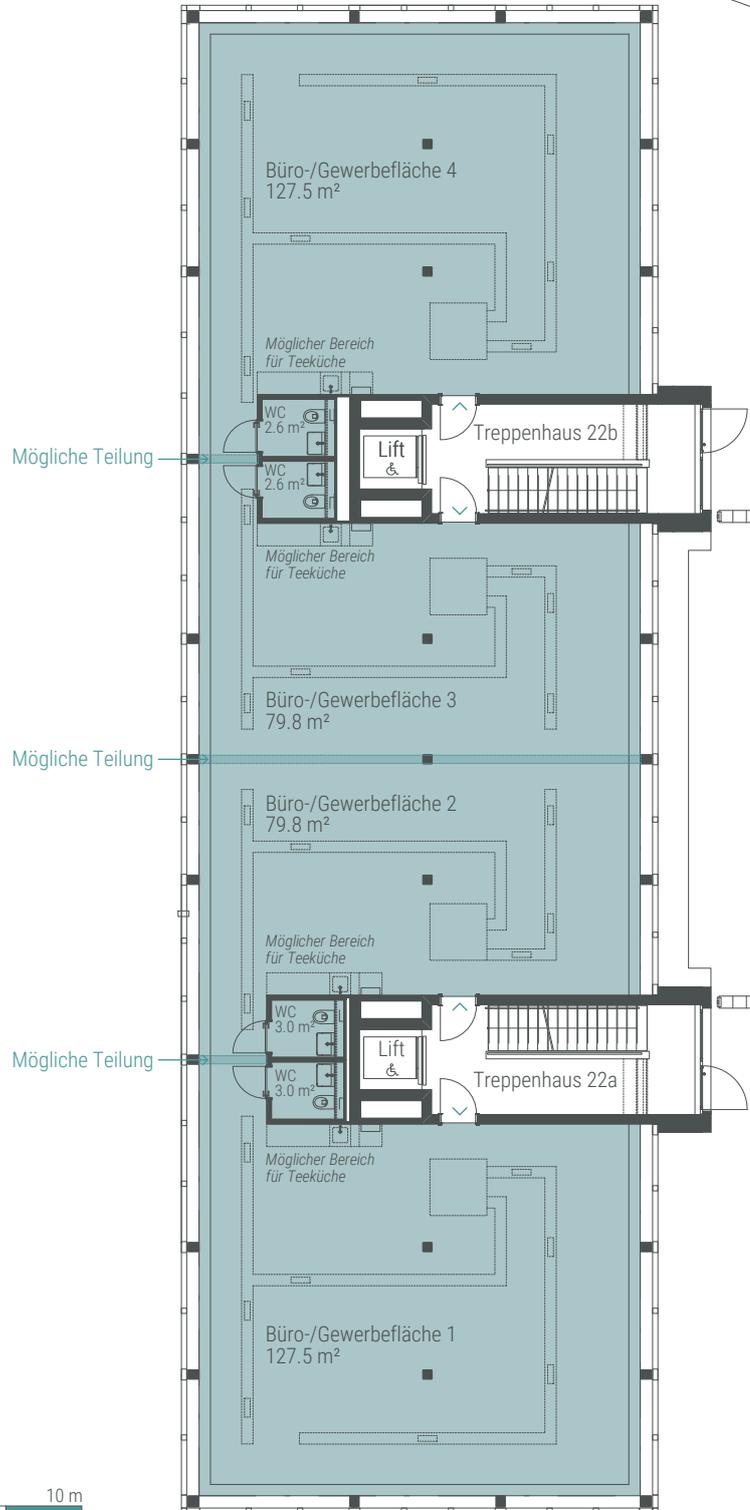

Alle Angaben sind Circaangaben. Änderungen bleiben vorbehalten.



1:200 0 2 4 10 m

## BERATUNG & VERMIETUNG:



Bärtschiger Immobilien / Roggenstrasse 3 / 4665 Oftringen  
T +41 79 400 42 55 / [www.baertschiger-immobilien.ch](http://www.baertschiger-immobilien.ch)

[WWW.LEON-SCHÖTZ.CH](http://WWW.LEON-SCHÖTZ.CH)