
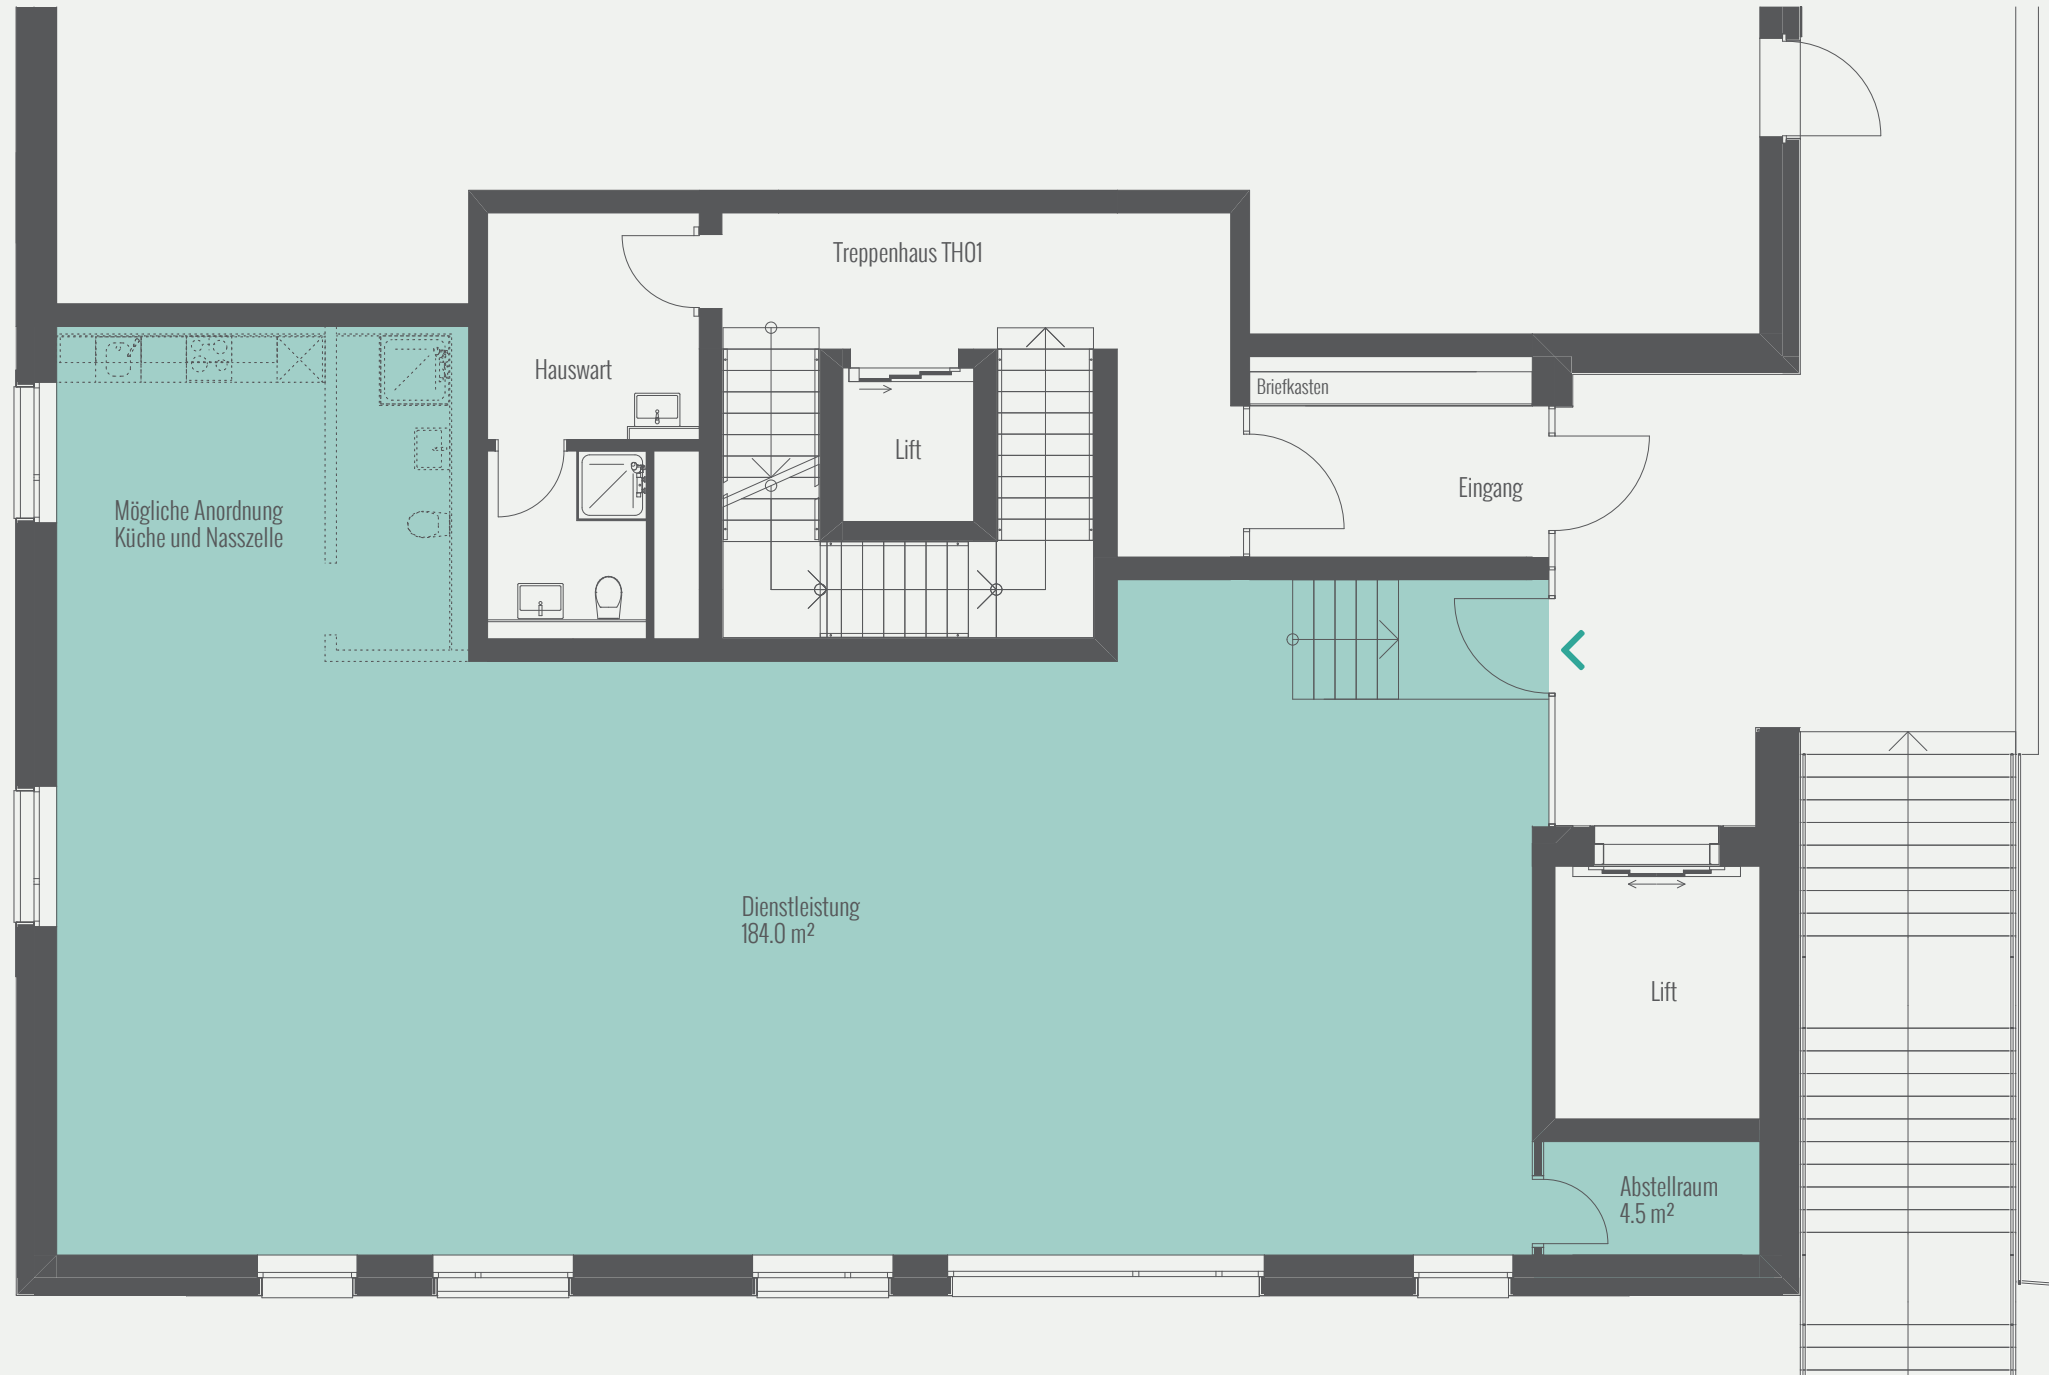


*Gewerbefläche
Gebäude T1*

Erdgeschoss

Bernstrasse 225
Gewerbefläche-Nr.
225.0001
Gewerbefläche 188.5 m²

Bernstrasse 225

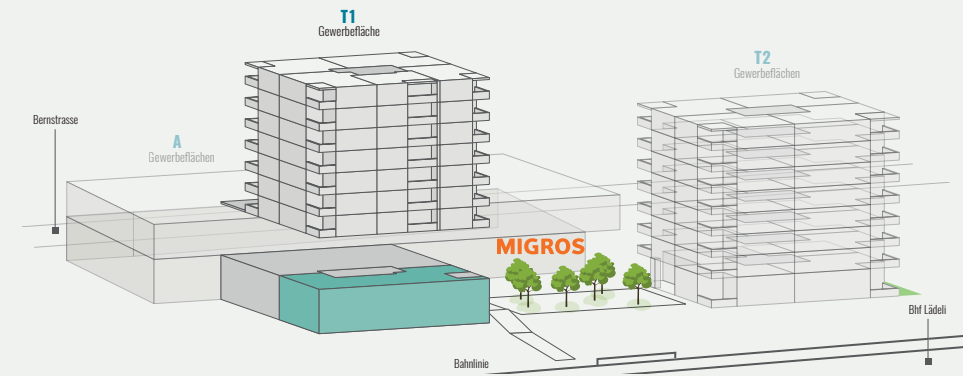

Irrtümer und Änderungen bleiben vorbehalten.



www.suedmatte.ch