


QUERSCHNITT —



QUERSCHNITT —

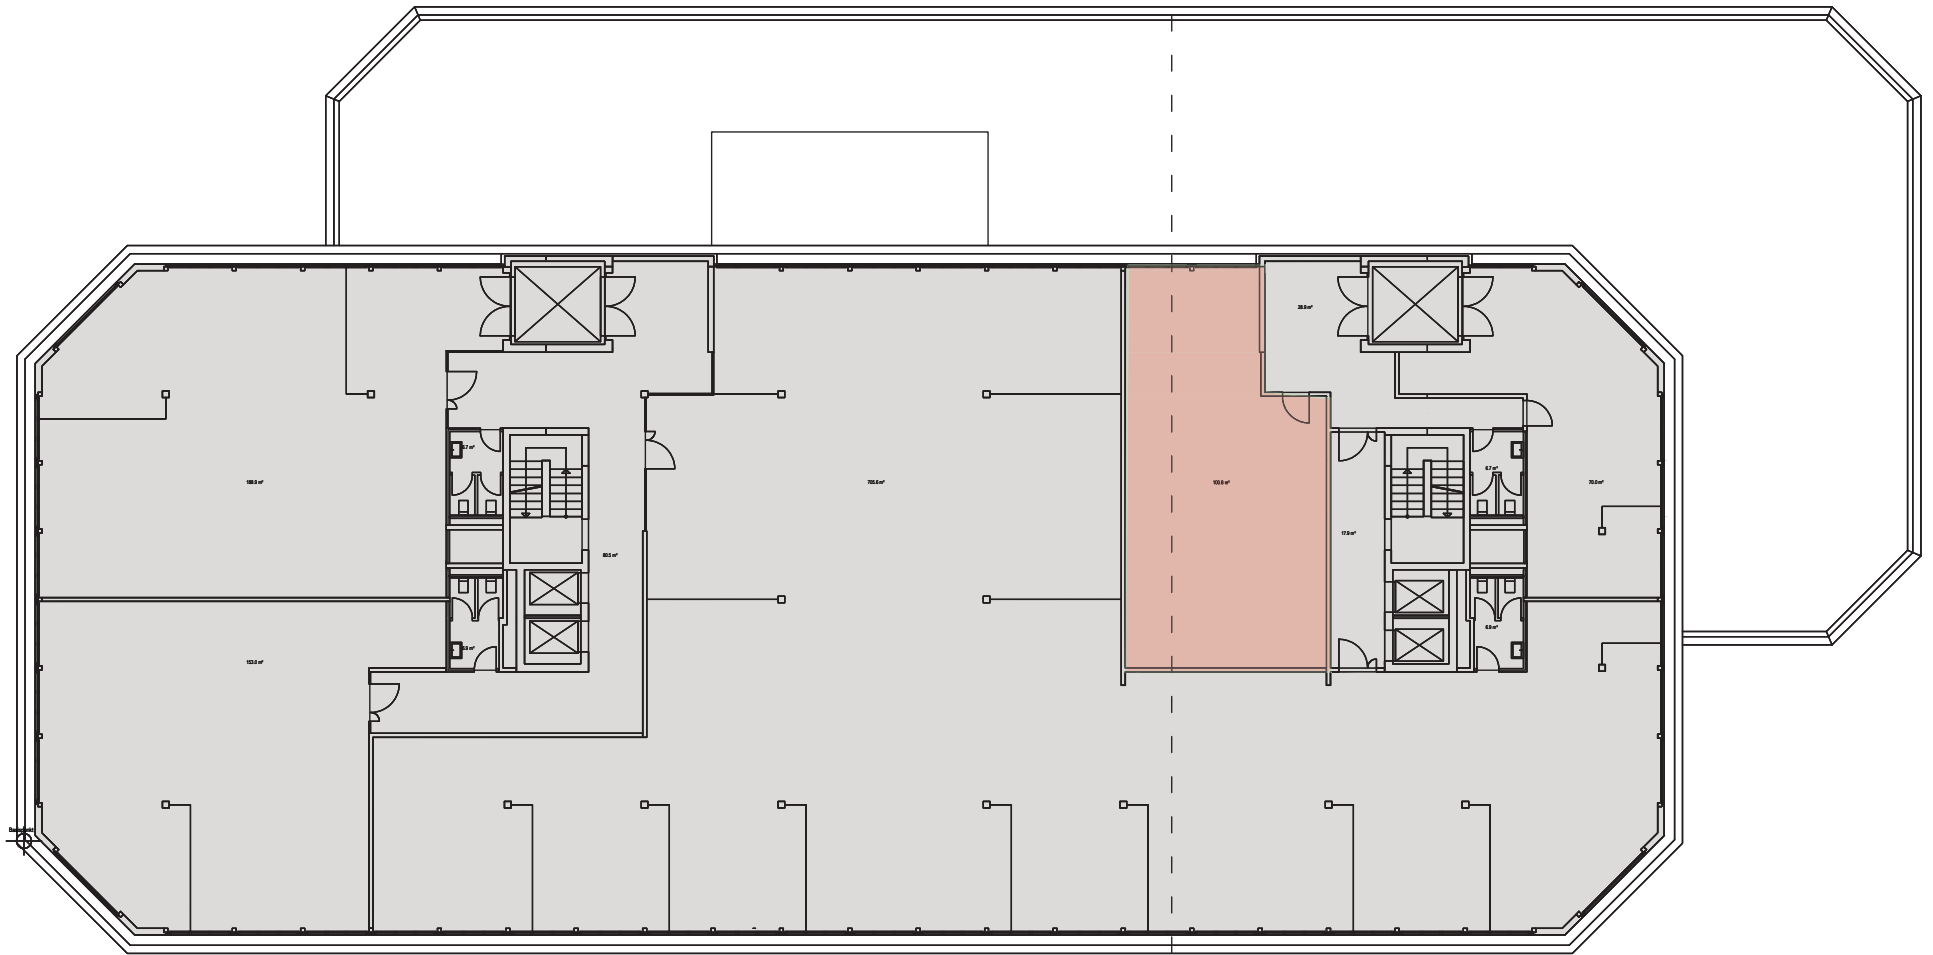

18 025

RENESPA AG

NR. 007

Planungen und Bauerneuerungen

GESCHÄFTSHAUS NEUHOF, INDUSTRIESTRASSE 149, 9200 GOSSAU
BESTAND 5. OBERGESCHOSS 1:200

OBERFELDSTRASSE 13 | 8570 WEINFELDEN | TELEFON 071 626 40 20 / FAX 071 626 40 39
S:\PROJEKTE\WEINFELDEN\GOSSAU, INDUSTRIESTRASSE 149\PLANUNG\000 BESTAND\18025_BESTAND_2018-06-20 / 007_5.0G

ERSTELLT 18.07.2018 / BUR

REVISION XX.XX.XXXX / XX