


QUERSCHNITT—

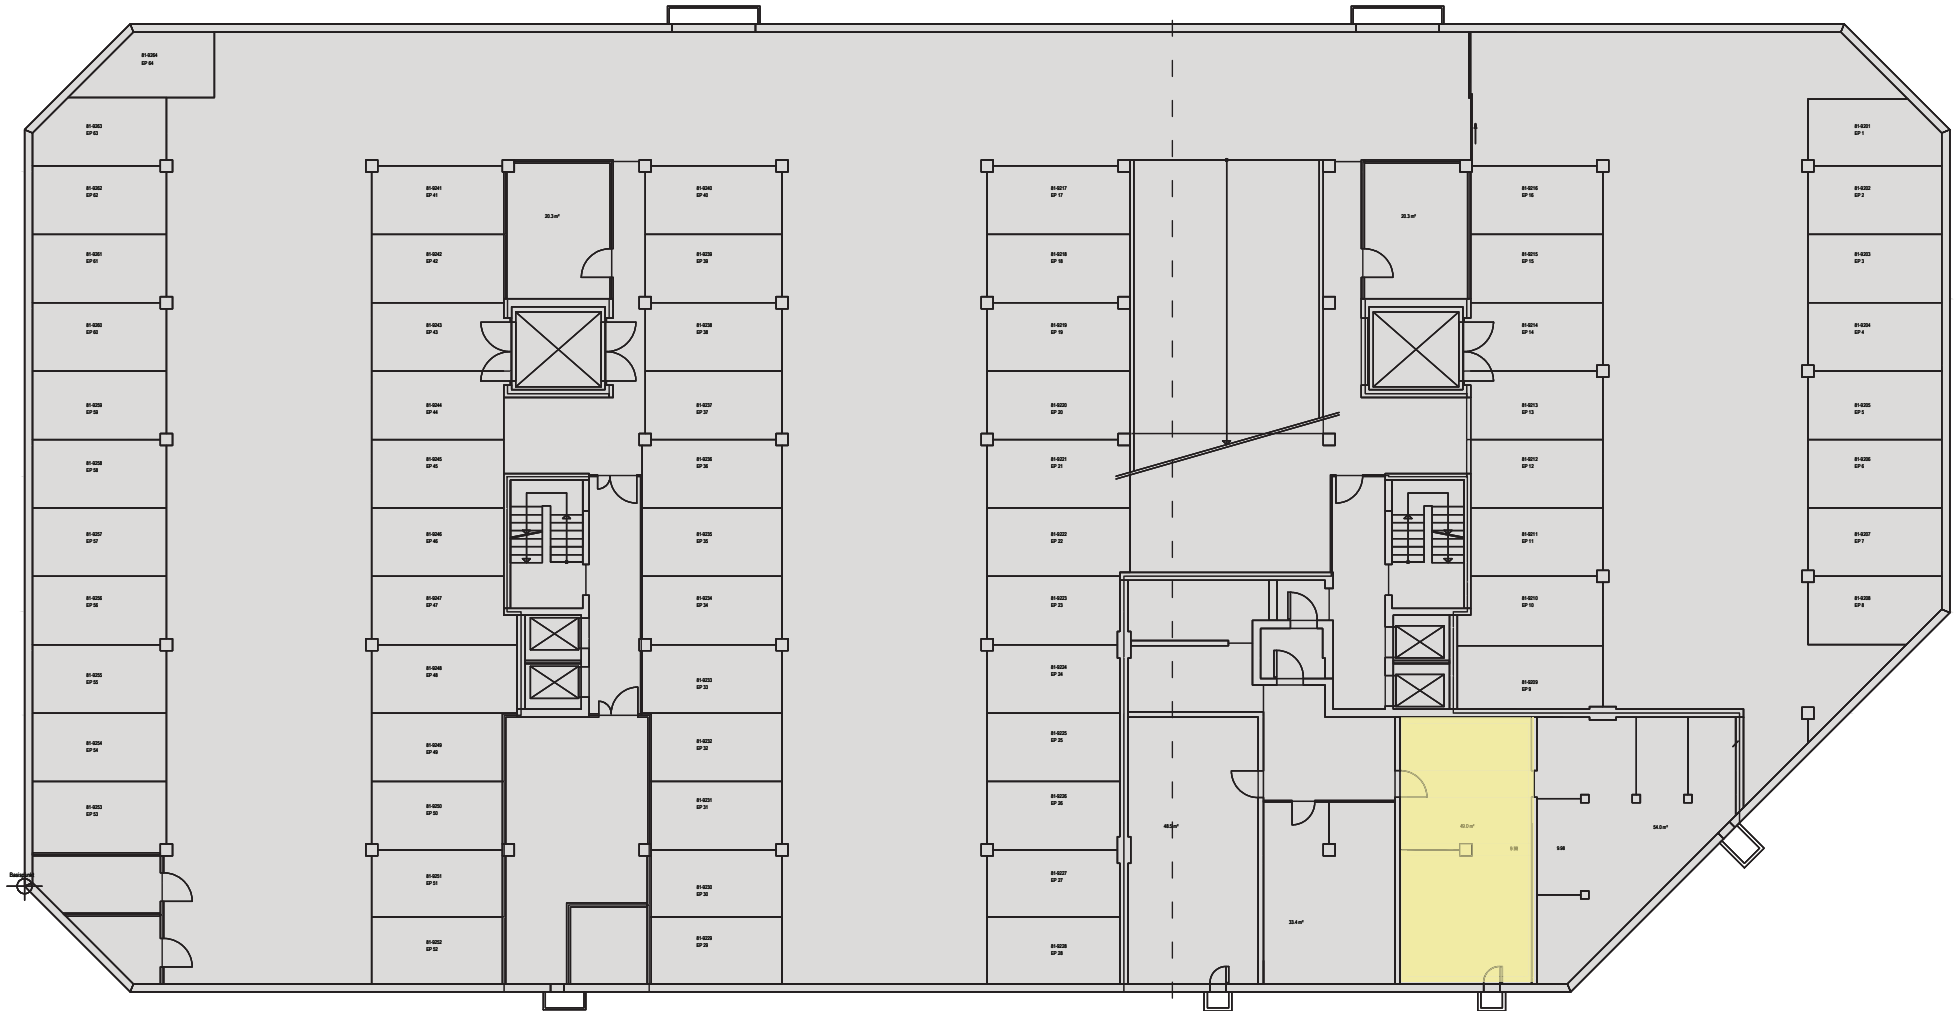

— QUERSCHNITT



18 025

RENESPA AG

NR. 000

Planungen und Bauernuerungen

GESCHÄFTSHAUS NEUHOF, INDUSTRIESTRASSE 149, 9200 GOSSAU
BESTAND 2. UNTERGESCHOSS 1:200

OBERFELDSTRASSE 13 | 8570 WEINFELDEN | TELEFON 071 626 40 20 / FAX 071 626 40 39
S:\PROJEKTE\WEINFELDEN\GOSSAU, INDUSTRIESTRASSE 149\PLANUNG\000 BESTAND\18025_BESTAND_2018-06-20 / 000_2.LIG

ERSTELLT 18.07.2018 / BUR

REVISION XX.XX.XXXX / XX