


QUERSCHNITT—

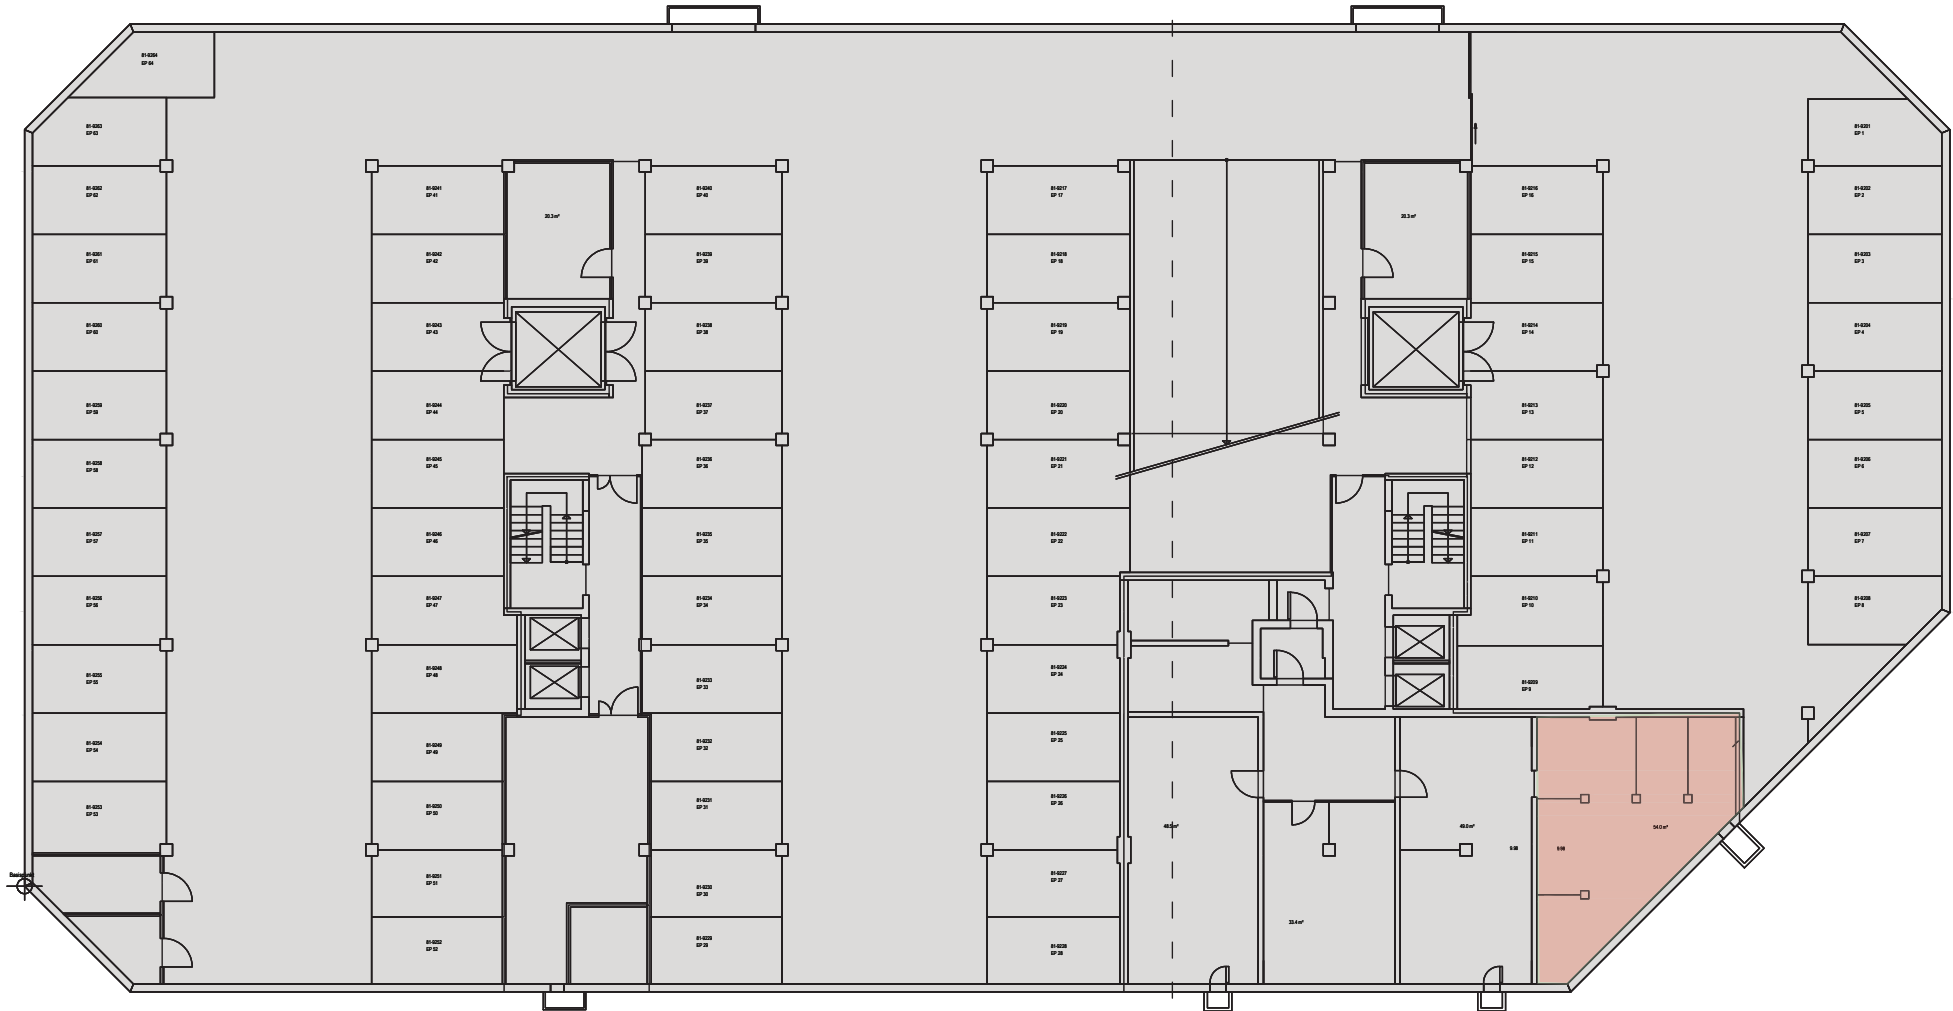

QUERSCHNITT—



18 025

**RENESPA AG**

NR. 000

Planungen und Bauernuerungen

GESCHÄFTSHAUS NEUHOF, INDUSTRIESTRASSE 149, 9200 GOSSAU  
**BESTAND 2. UNTERGESCHOSS 1:200**

OBERFELDSTRASSE 13 | 8570 WEINFELDEN | TELEFON 071 626 40 20 / FAX 071 626 40 39  
S:\PROJEKTE\WEINFELDEN\GOSSAU, INDUSTRIESTRASSE 149\PLANUNG\000 BESTAND\18025\_BESTAND\_2018-06-20 / 000\_2.LIG

ERSTELLT 18.07.2018 / BUR

REVISION XX.XX.XXXX / XX