

# KELLER

Zwischengeschoss

<b>1</b> 605.1031 Fläche: 10.0 m <sup>2</sup>	<b>7</b> 605.1021 Fläche: 10.0 m <sup>2</sup>	<b>13</b> 604.823 Fläche: 13.1 m <sup>2</sup>	<b>19</b> 604.833 Fläche: 13.2 m <sup>2</sup>	<b>24</b> 601.131 Fläche: 13.1 m <sup>2</sup>	<b>30</b> 601.133 Fläche: 11.0 m <sup>2</sup>	<b>35</b> 602.313 Fläche: 12.1 m <sup>2</sup>	<b>41</b> 602.301 Fläche: 10.0 m <sup>2</sup>	<b>47</b> 603.222 Fläche: 11.3 m <sup>2</sup>	<b>51</b> 603.221 Fläche: 11.0 m <sup>2</sup>
<b>2</b> 605.1022 Fläche: 10.0 m <sup>2</sup>	<b>8</b> 605.1012 Fläche: 10.0 m <sup>2</sup>	<b>14</b> 604.813 Fläche: 13.3 m <sup>2</sup>	<b>20</b> 604.811 Fläche: 11.1 m <sup>2</sup>	<b>25</b> 601.122 Fläche: 10.4 m <sup>2</sup>	<b>31</b> 601.113 Fläche: 11.0 m <sup>2</sup>	<b>36</b> 602.333 Fläche: 12.9 m <sup>2</sup>	<b>42</b> 602.303 Fläche: 10.0 m <sup>2</sup>	<b>48</b> 603.232 Fläche: 15.1 m <sup>2</sup>	<b>52</b> 603.212 Fläche: 11.6 m <sup>2</sup>
<b>3</b> 605.1023 Fläche: 12.9 m <sup>2</sup>	<b>9</b> 605.1013 Fläche: 11.0 m <sup>2</sup>	<b>15</b> 604.831 Fläche: 11.8 m <sup>2</sup>	<b>21</b> 604.821 Fläche: 11.3 m <sup>2</sup>	<b>26</b> 601.112 Fläche: 10.3 m <sup>2</sup>	<b>32</b> 601.101 Fläche: 13.3 m <sup>2</sup>	<b>37</b> 602.323 Fläche: 11.1 m <sup>2</sup>	<b>43</b> 602.312 Fläche: 9.6 m <sup>2</sup>	<b>49</b> 603.201 Fläche: 9.9 m <sup>2</sup>	<b>53</b> 603.211 Fläche: 11.5 m <sup>2</sup>
<b>4</b> 605.1032 Fläche: 10.1 m <sup>2</sup>	<b>10</b> 605.1002 Fläche: 10.1 m <sup>2</sup>	<b>16</b> 604.832 Fläche: 10.5 m <sup>2</sup>	<b>22</b> 604.802 Fläche: 12.0 m <sup>2</sup>	<b>27</b> 601.102 Fläche: 11.1 m <sup>2</sup>	<b>33</b> 601.121 Fläche: 14.0 m <sup>2</sup>	<b>38</b> 602.331 Fläche: 10.1 m <sup>2</sup>	<b>44</b> 602.311 Fläche: 9.6 m <sup>2</sup>	<b>50</b> 603.231 Fläche: 10.0 m <sup>2</sup>	<b>54</b> 603.202 Fläche: 12.4 m <sup>2</sup>
<b>5</b> 605.1033 Fläche: 12.4 m <sup>2</sup>	<b>11</b> 605.1011 Fläche: 9.4 m <sup>2</sup>	<b>17</b> 604.822 Fläche: 10.5 m <sup>2</sup>	<b>23</b> 604.812 Fläche: 10.3 m <sup>2</sup>	<b>28</b> 601.123 Fläche: 11.2 m <sup>2</sup>	<b>34</b> 601.132 Fläche: 10.5 m <sup>2</sup>	<b>39</b> 602.332 Fläche: 10.1 m <sup>2</sup>	<b>45</b> 602.321 Fläche: 10.0 m <sup>2</sup>		
<b>6</b> 605.1003 Fläche: 13.5 m <sup>2</sup>	<b>12</b> 605.1001 Fläche: 9.1 m <sup>2</sup>	<b>18</b> 604.801 Fläche: 12.3 m <sup>2</sup>		<b>29</b> 601.111 Fläche: 13.7 m <sup>2</sup>		<b>40</b> 602.322 Fläche: 9.7 m <sup>2</sup>	<b>46</b> 602.302 Fläche: 10.4 m <sup>2</sup>		

Libellenweg



Salamanderweg

Hainweg


Alle Angaben sind Circaangaben. Änderungen bleiben vorbehalten.



1:300 0 3 6 15 m

# PARKPLÄTZE

Untergeschoss

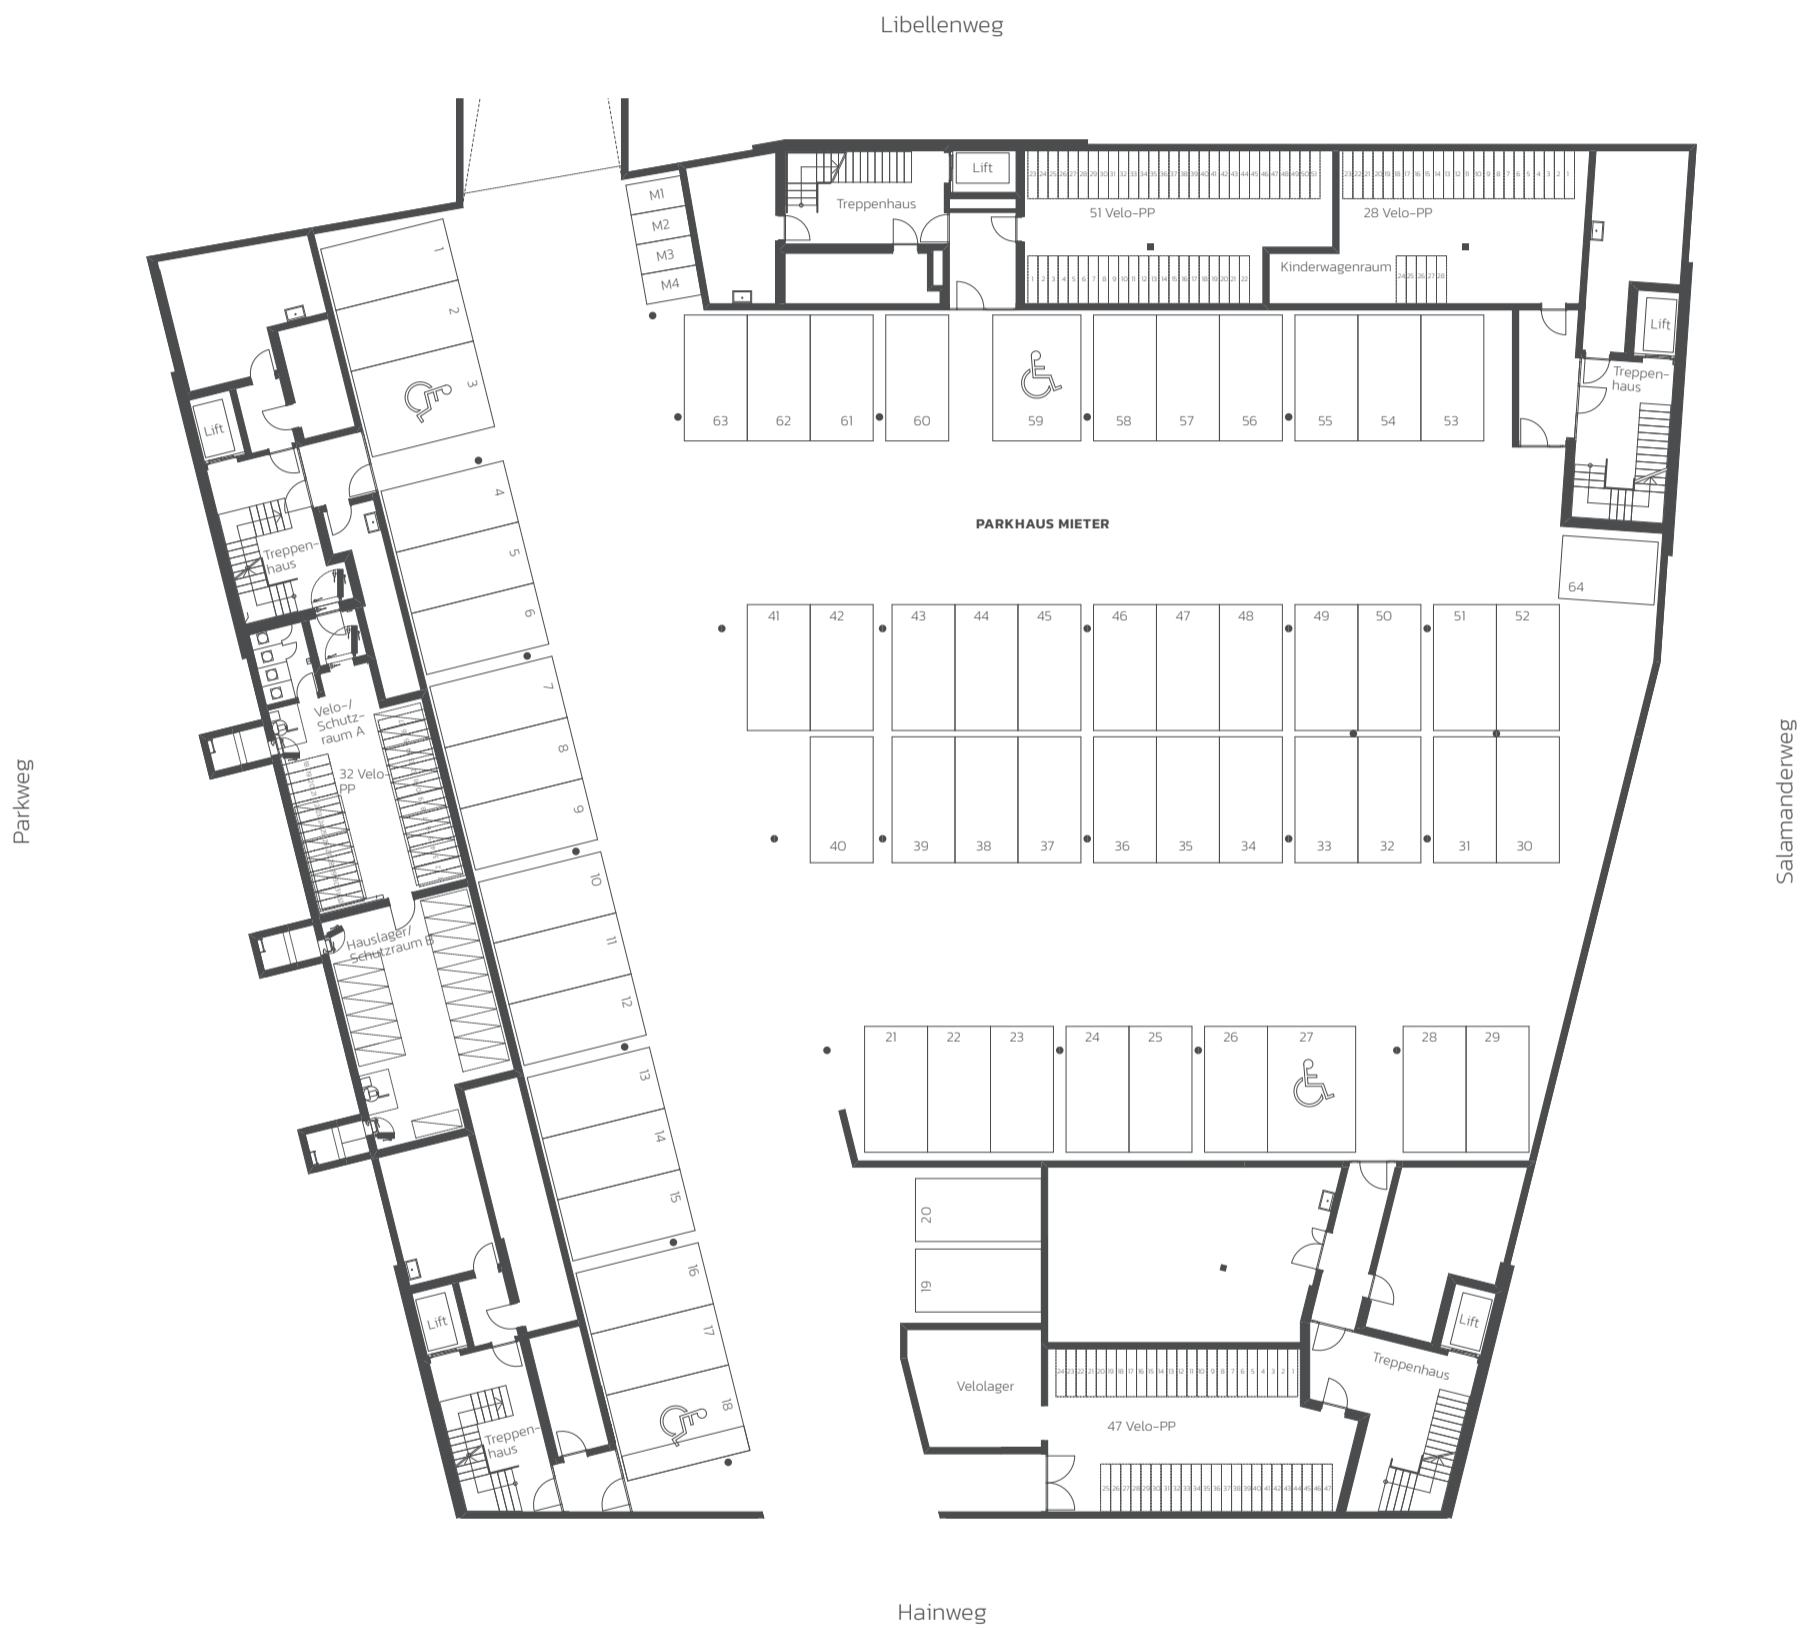

Alle Angaben sind Circaangaben. Änderungen bleiben vorbehalten.



1:300 0 3 6 15 m