


## Bürofläche – 3. Obergeschoss

3. OG Büro-Nr. S-3-1 ca. 185 m<sup>2</sup>

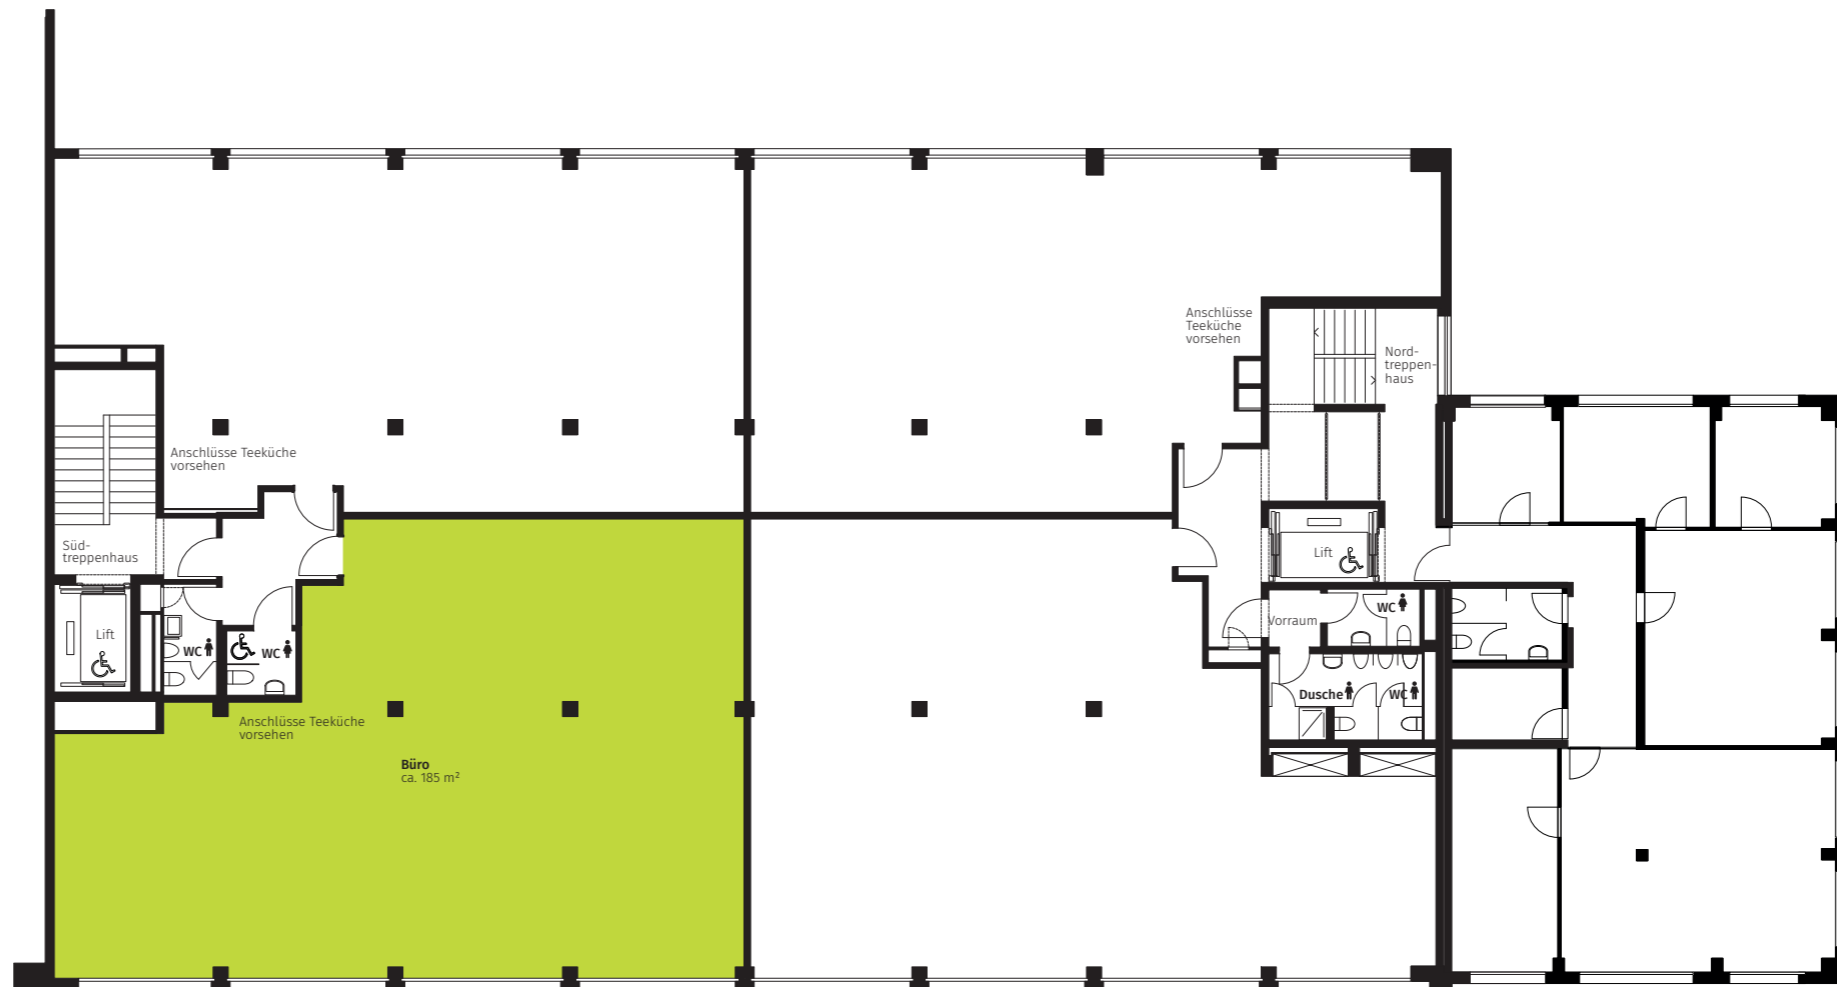

1:200 0 2 4 10



Änderungen und Abweichungen bleiben vorbehalten.

[www.ring14.ch](http://www.ring14.ch)