
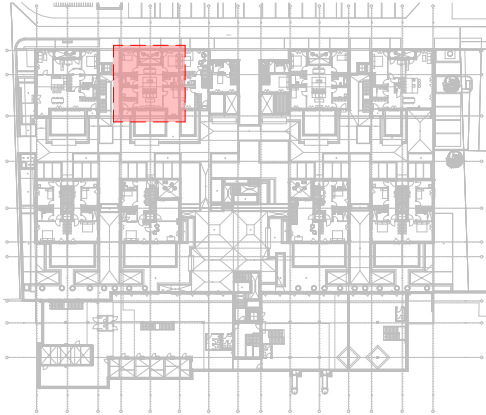


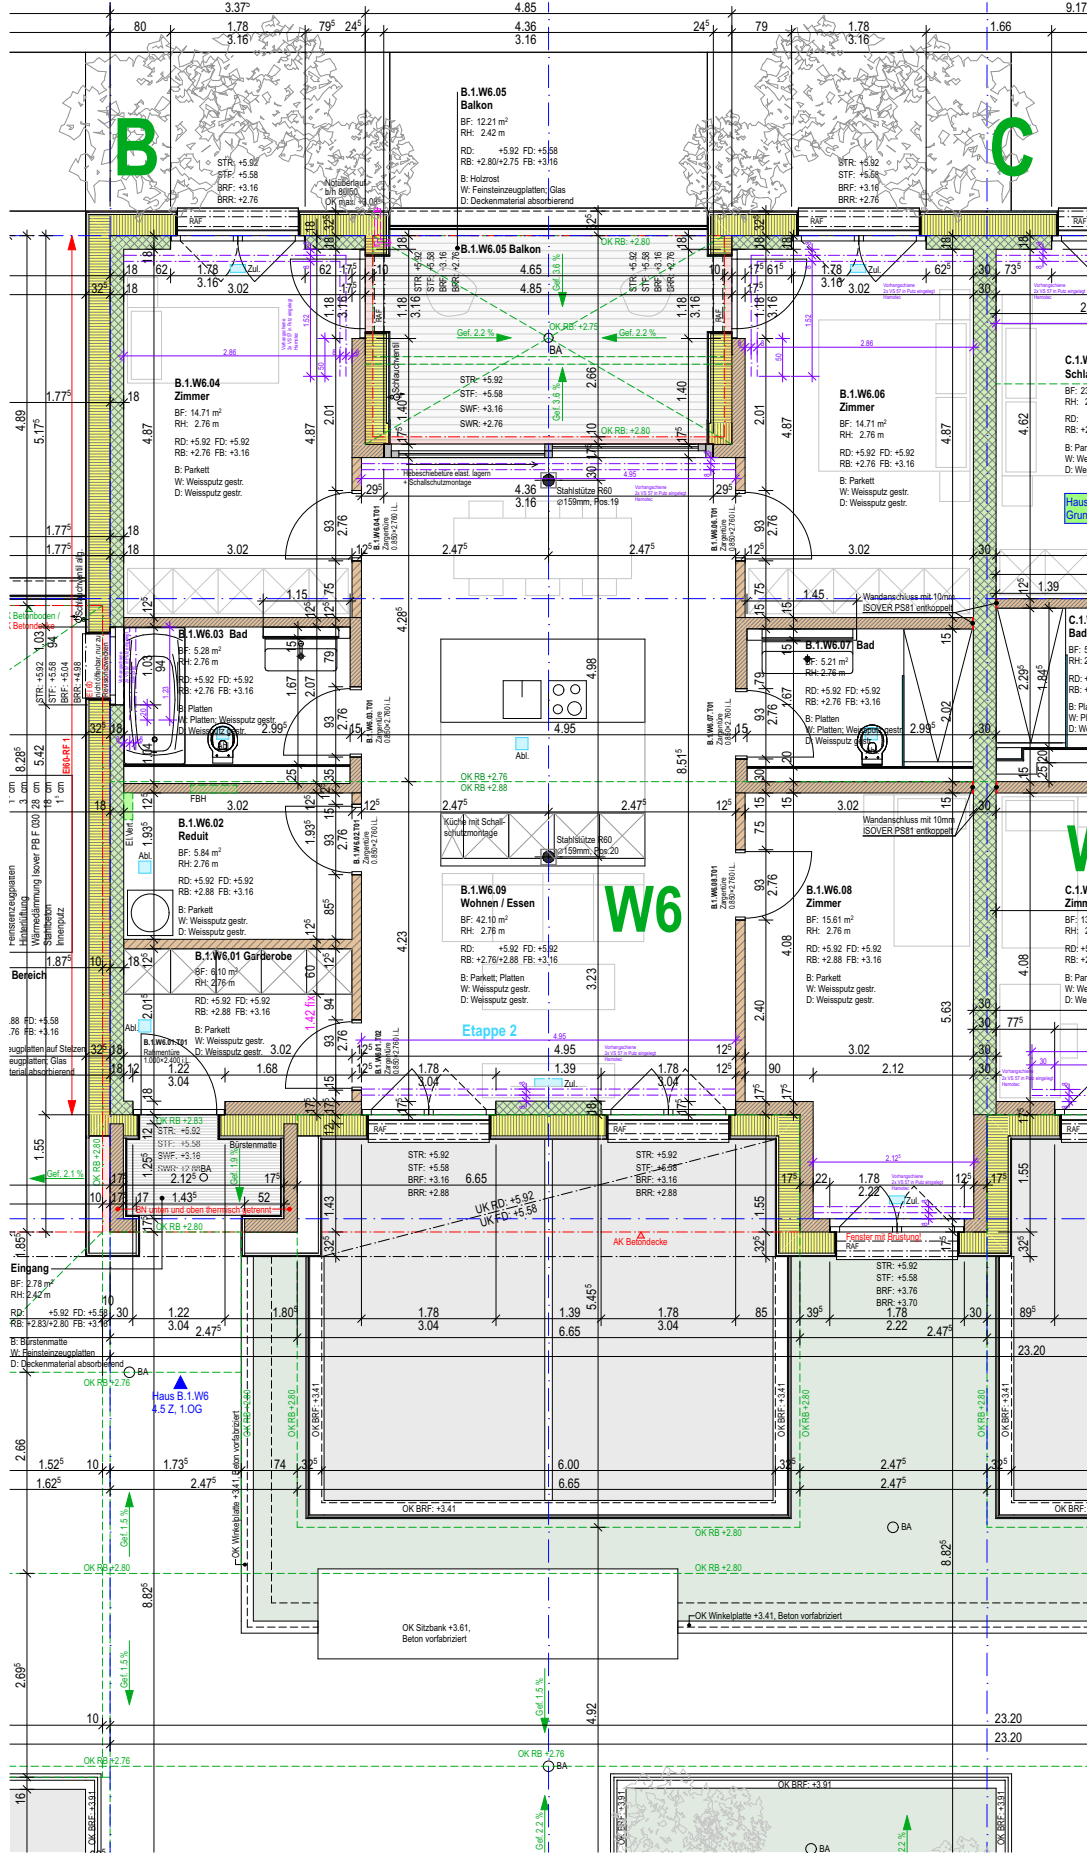

M 1:100 0 1 5 10 m

18.23 Wohnen Rheinblick 1010	Planinhalt	Planmassstab	PlanNr.-Index	4020.06
	MDT Tägerwilen	W6-B-1, 1.OG	1:100	
A3	Geschieht	Platform	MAB	15.07.2022
MDT-tex	Architekt	CARLOSMARTINEZ	architekten	www.carlosmartinez.ch
MDT Immobilien AG	Rheinblickstrasse 6	CH - 8274 Tägerwilen	info@carlosmartinez.ch	www.carlosmartinez.ch

18.23 Wohnen Rheinblick 1010	MDT Tägerwilen	A3	Geschieht	MAB	15.07.2022	www.carlosmartinez.ch
MDT-tex	Architekt	CARLOSMARTINEZ	architekten	www.carlosmartinez.ch	info@carlosmartinez.ch	www.carlosmartinez.ch
MDT Immobilien AG	Rheinblickstrasse 6	CH - 8274 Tägerwilen	info@carlosmartinez.ch	www.carlosmartinez.ch	www.carlosmartinez.ch	www.carlosmartinez.ch

DIESER PLAN IST GEISTIGES EIGENTUM DER CARLOSMARTINEZ ARCHITECTEN AG. DAS ALLEINIGE URHEBERRECHT FÜR DIESEN PLAN BESITZT DIE CARLOSMARTINEZ ARCHITECTEN AG. DAS WEITERGEBEN AN DRITTE SOWIE DAS VERVIelfältigen BEDARF DER AUSDRÜCKLICHEN GENEHMIGUNG DURCH DAS ARCHITEXTÜRBÜRO CARLOSMARTINEZ ARCHITECTEN AG.