
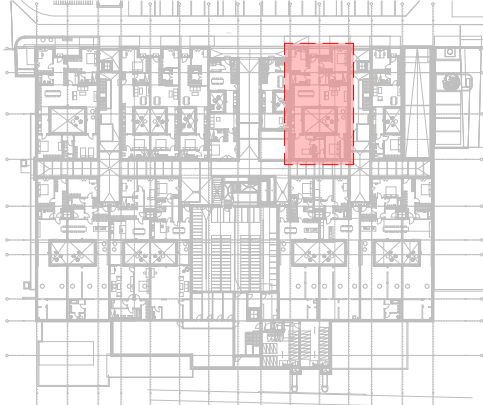


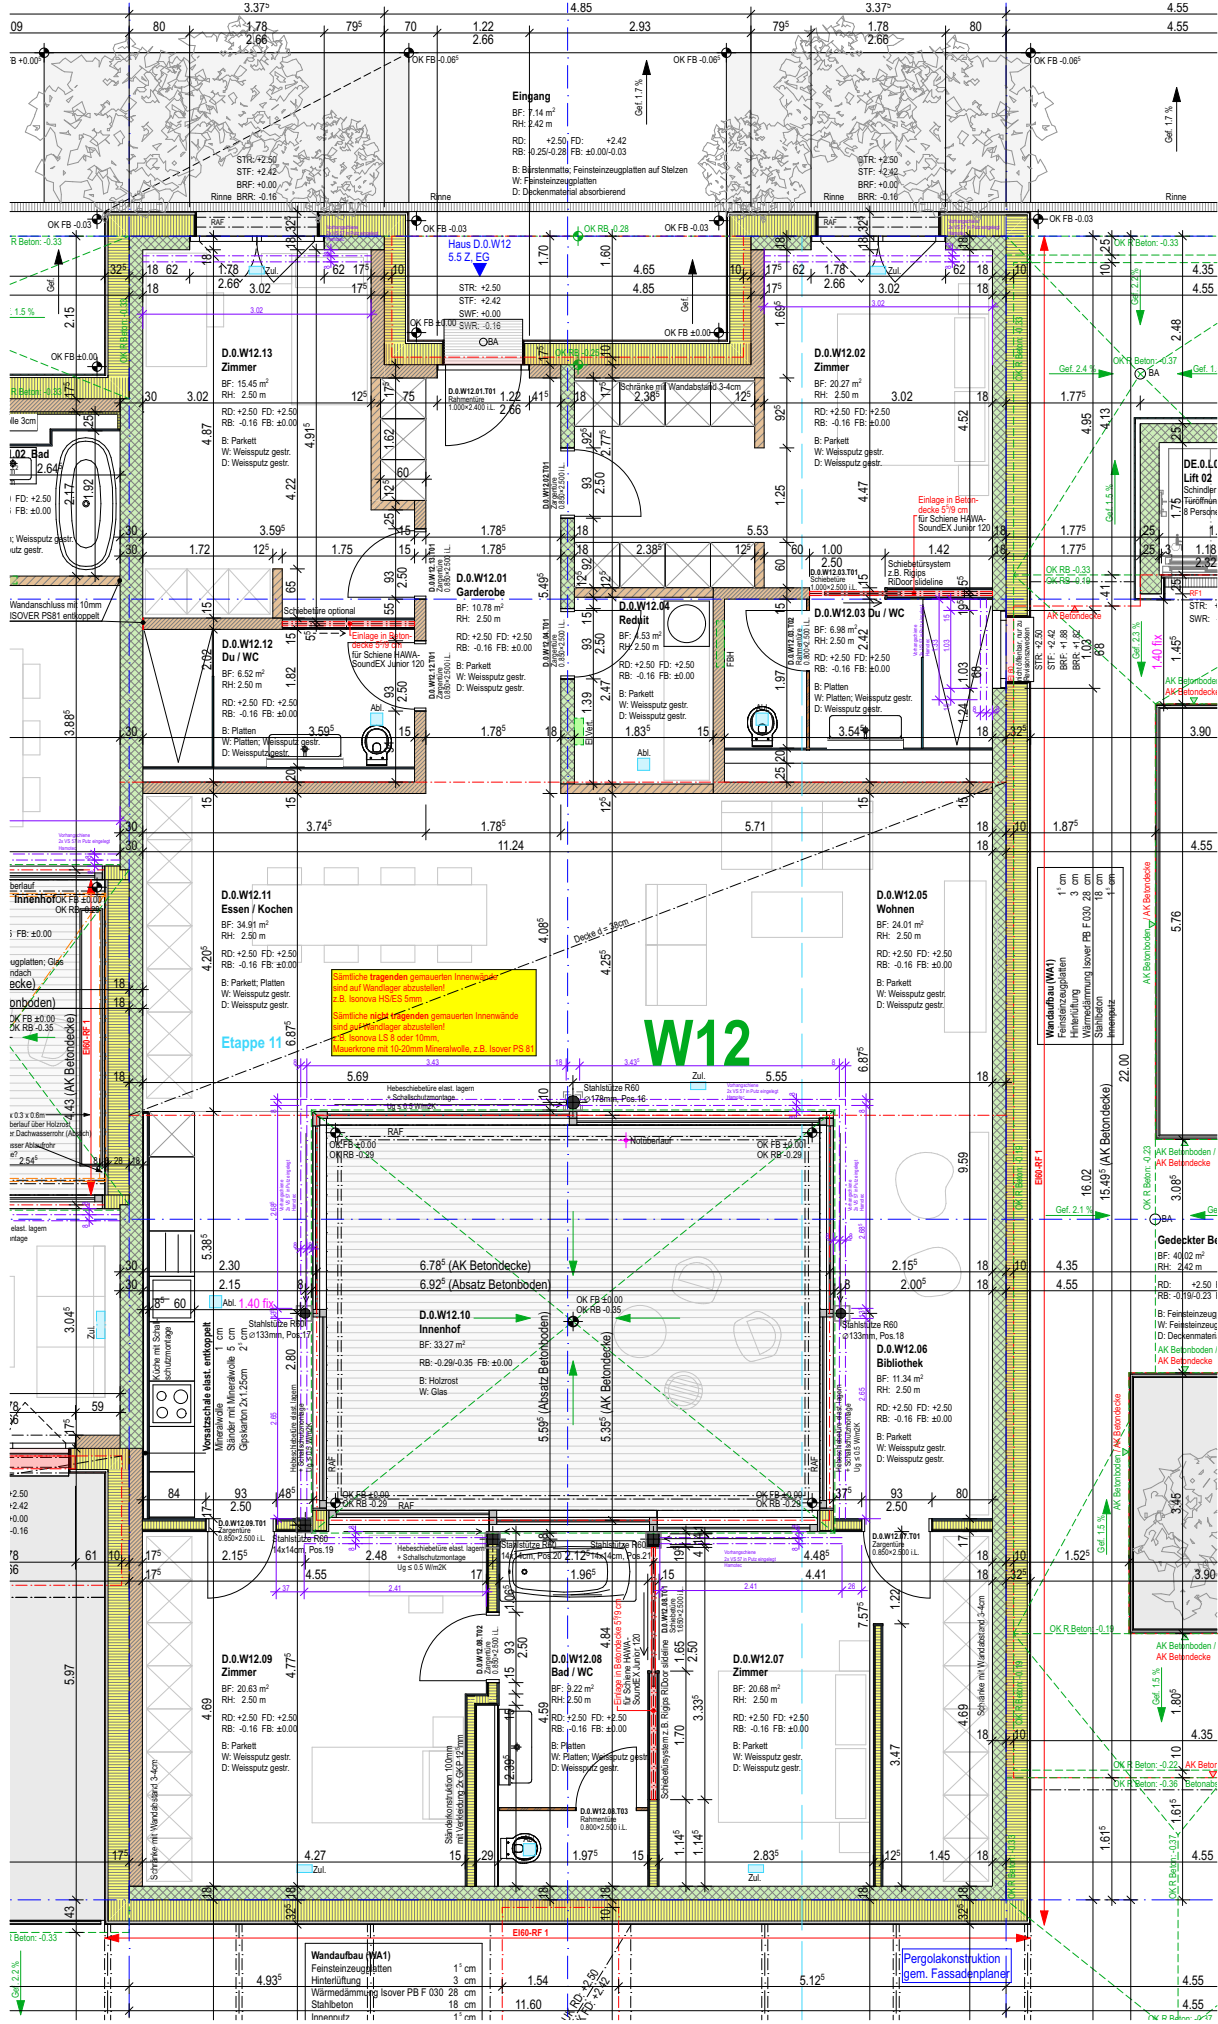

M 1:100 0 1 5 10 m

18.23 Wohnen Rheinblick 1010
MDT Tägerwilen

Planinhalt
W12-D-0, EG
Ausführung

Planmassstab
1:100

PlanNr.-Index
4020.12

Bauherrschafft
MDT-tex
Architektur & Interieur
www.mdt-tex.ch



MDT Immobilien AG Rheinblickstrasse 6 CH-8274 Tägerwilen

Totalunternehmer

Architekt

CARLOSMARTINEZ
architekten
Schubelweg 8 CH - 9442 Bernegg t +41 71 727 99 55 info@carlosmartinez.ch www.carlosmartinez.ch

Planformat	A3
Geschieht	MAB
Datum	05.07.2022
Revision	

DIESER PLAN IST GEISTIGES EIGENTUM DER CARLOSMARTINEZ ARCHITECTEN AG. DAS ALLEINIGE URHEBERRECHT FÜR DIESEN PLAN BESITZT DIE CARLOSMARTINEZ ARCHITECTEN AG. DAS WEITERGEBEN AN DRITTE SOWIE DAS VERVIELFÄLTIGEN BEDARF DER AUSDRÜCKLICHEN GENEHMIGUNG DURCH DAS ARCHITEXTBURO CARLOSMARTINEZ ARCHITECTEN AG.