
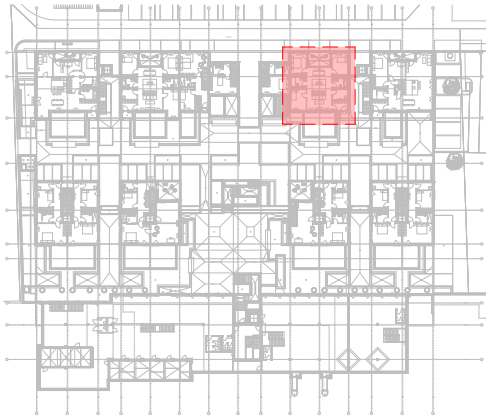


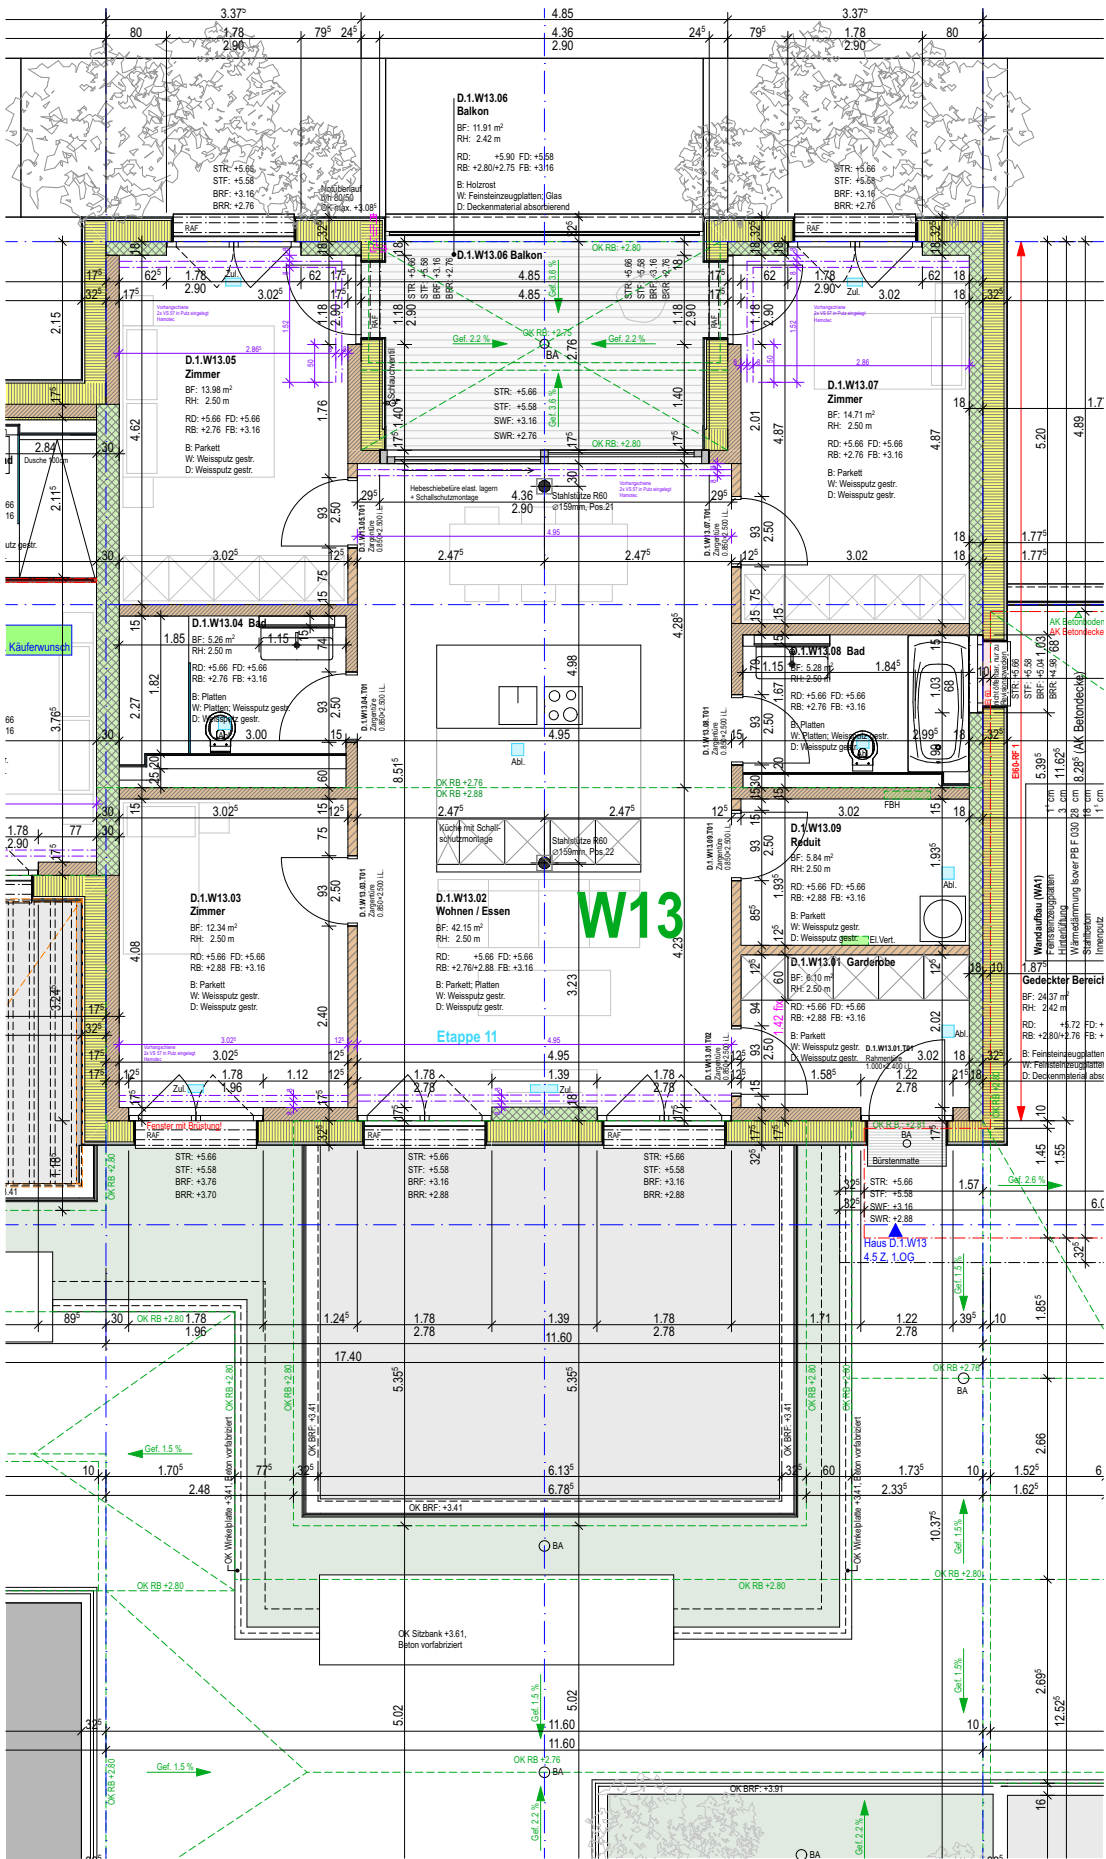

M 1:100 0 1 5 10 m

18.23 Wohnen Rheinblick 1010
MDT Tägerwilen

Planinhalt
W13-D-1, 1.OG
Ausführung

Planmassstab
1:100

4020.13

Bauherrschafft
MDT-tex
Architekten & Ingenieure
www.mdt-tex.ch

MDT Immobilien AG Rheinblickstrasse 6 CH-8274 Tägerwilen

HRS Real Estate AG Weismühlestasse 48 8501 Frauenfeld



Architekt
CARLOSMARTINEZ
architekten

Schnabelweg 8 CH - 9442 Bernegg t +41 71 727 99 55 info@carlosmartinez.ch www.carlosmartinez.ch

Planformat
A3
Gezeichnet
MAB
Datum
15.07.2022
Revision

DIESER PLAN IST GEISTIGES EIGENTUM DER CARLOSMARTINEZ ARCHITECTEN AG. DAS ALLEINIGE URHEBERRECHT FÜR DIESEN PLAN BESITZT DIE CARLOSMARTINEZ ARCHITECTEN AG. DAS WEITERGEBEN AN DRITTE SOWIE DAS VERVIelfältIGEN BEDARF DER AUSDRÜCKLICHEN GENEHMIGUNG DURCH DAS ARCHITEXTUREBÜRO CARLOSMARTINEZ ARCHITECTEN AG.