
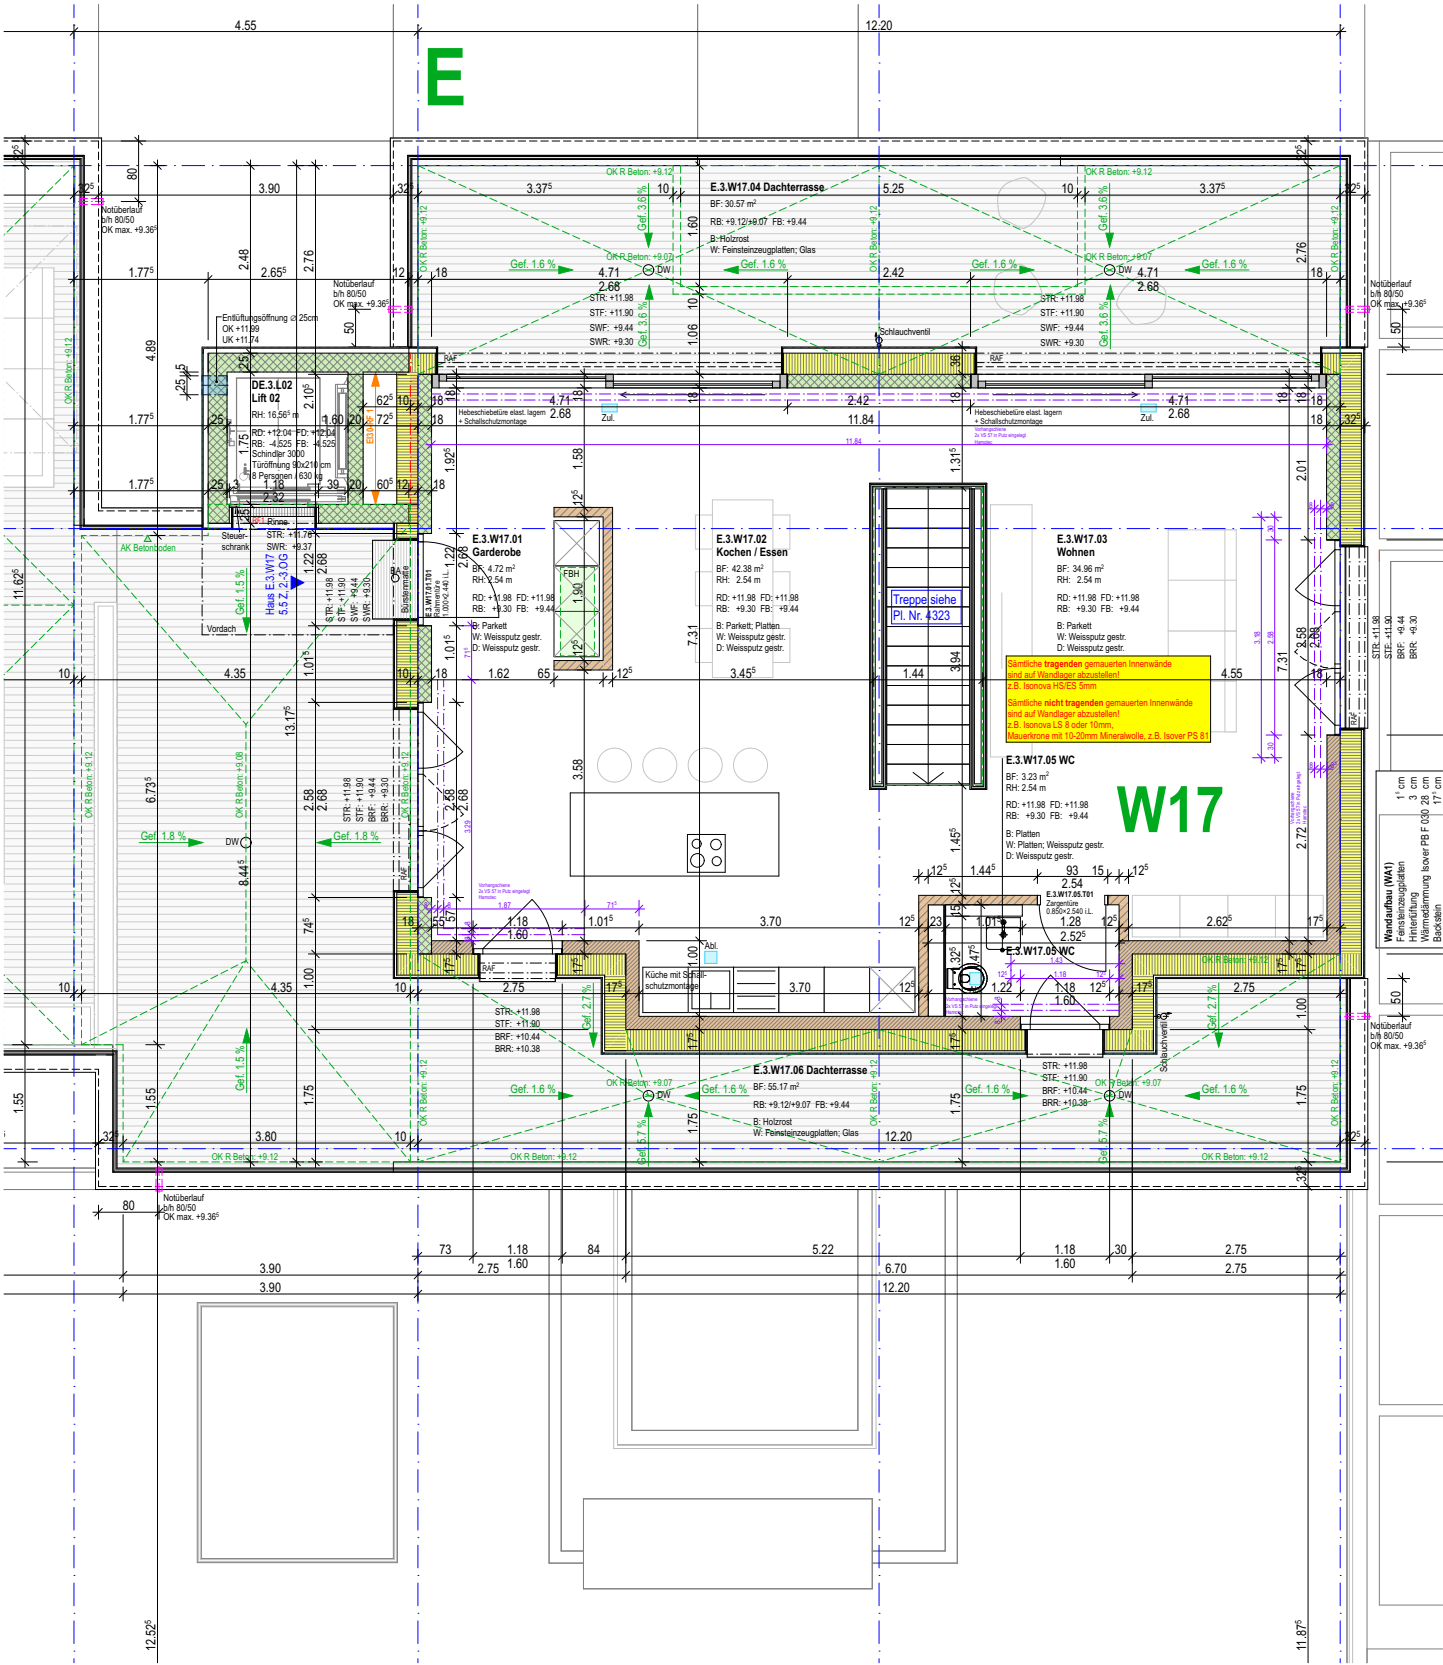


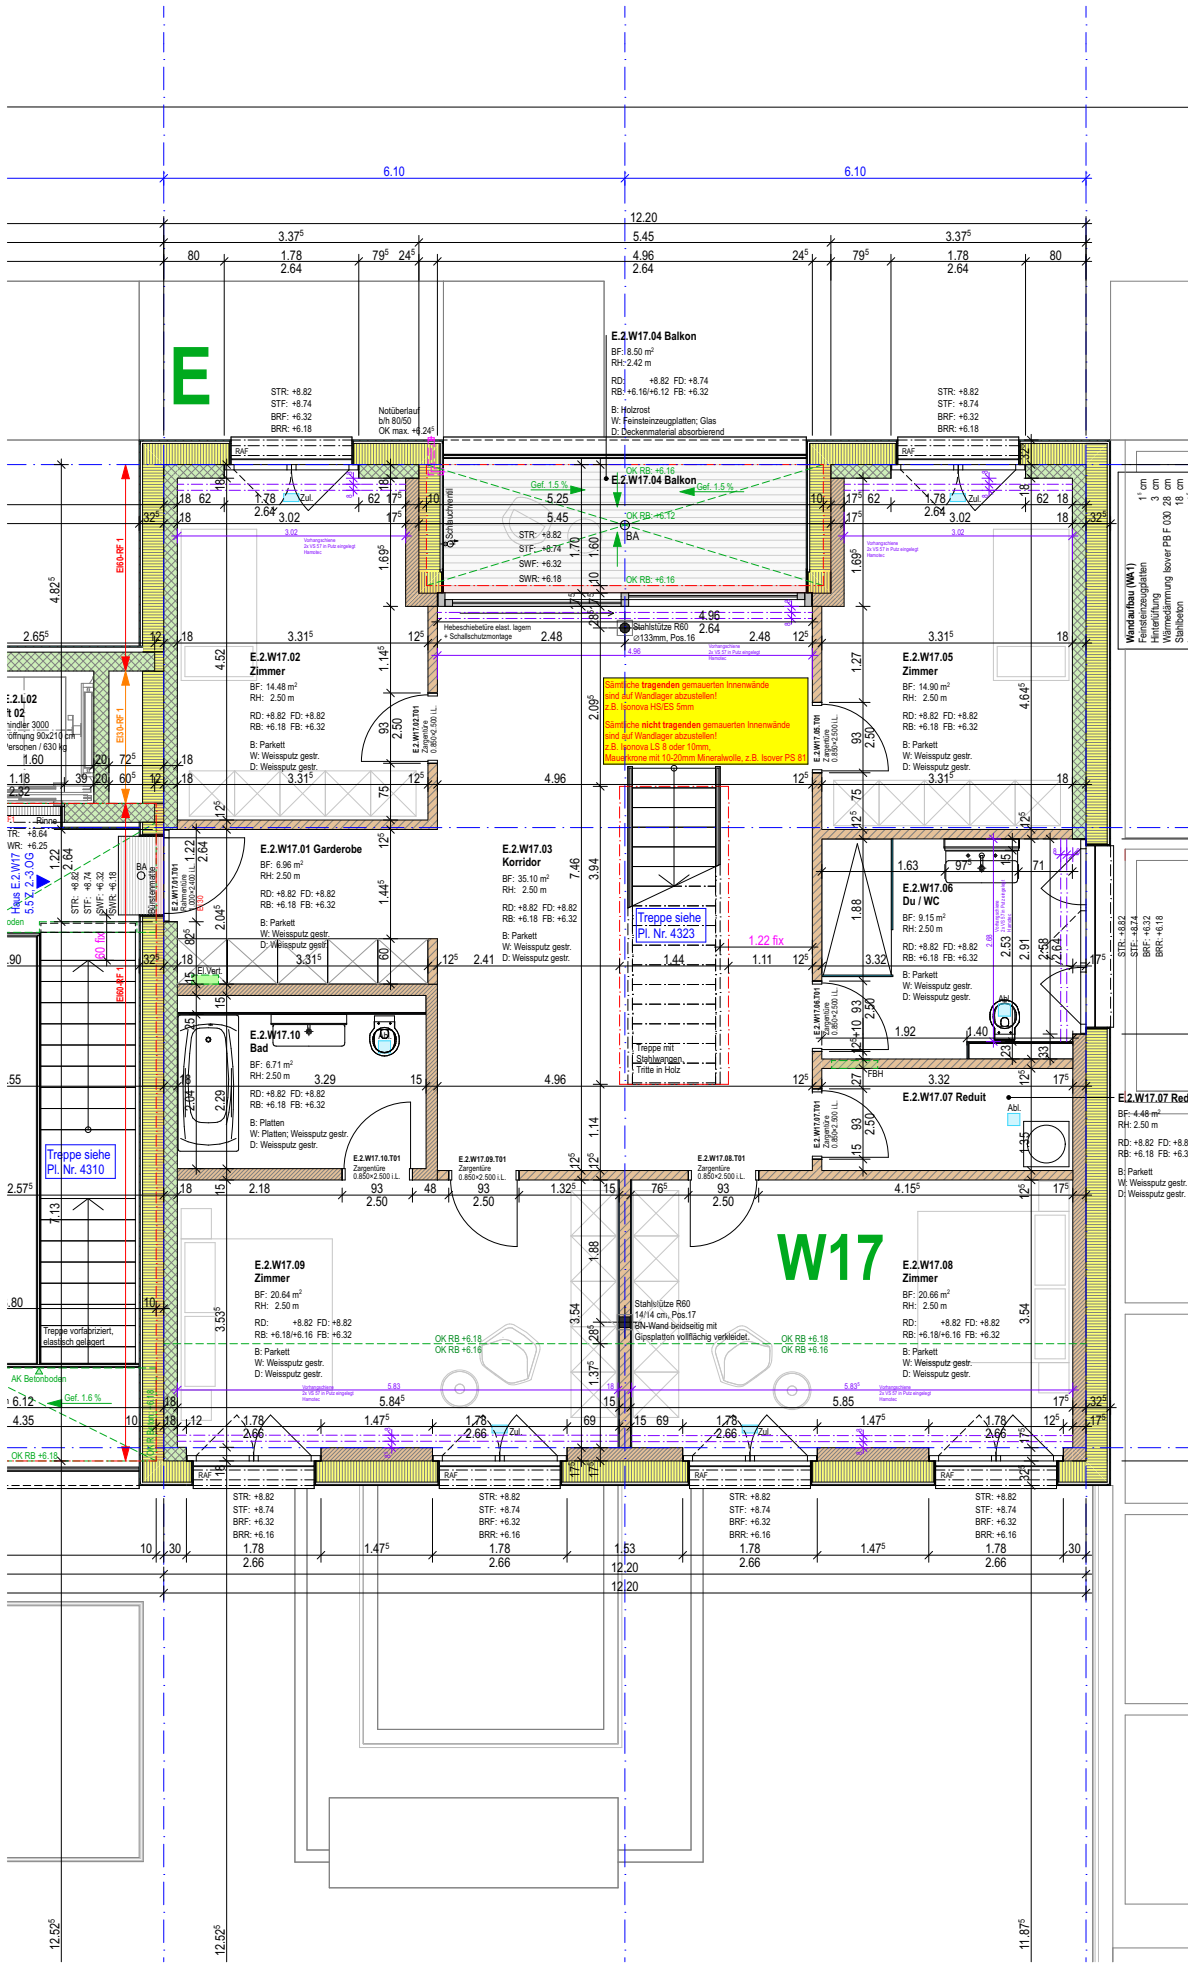

10 m

5

M 1:100 0 1

18.23 Wohnen Rheinblick 1010

MDT Tägerwilen

Planinhalt

W17-E-2, 2.OG-3.OG

Ausführung

Planmassstab

1:100

PlanNr.-Index

4020.17

Bauherrschaff

MDT-tex

Architektur & Interieur

www.mdt-tex.ch

hps

MDT Immobilien AG Rheinblickstrasse 6 CH-8274 Tägerwilen

HRS Real Estate AG Warmühlstrasse 48 8501 Frauenfeld

Architekt

CARLOSMARTINEZ

architekten

Schnäbelweg 8 CH-9442 Birmesek t +41 71 727 99 55 info@carlosmartinez.ch www.carlosmartinez.ch

Planformat

A3

Geszeichnet

MAB

Datum

15.07.2022

Revision

DIESER PLAN IST GEISTIGES EIGENTUM DER CARLOSMARTINEZ ARCHITECTEN AG. DAS ALLEINIGE URHEBERRECHT FÜR DIESEN PLAN BESITZT DIE CARLOSMARTINEZ ARCHITECTEN AG. DAS WEITERGEBEN AN DRITTE SOWIE DAS VERVIelfältIGEN BEDARF DER AUSDRÜCKLICHEN GENEHMIGUNG DURCH DAS ARCHITEXTÜRBÜRO CARLOSMARTINEZ ARCHITECTEN AG.