
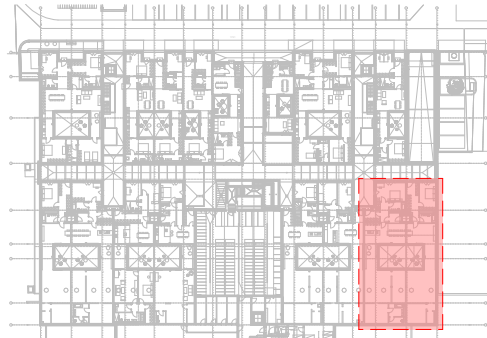


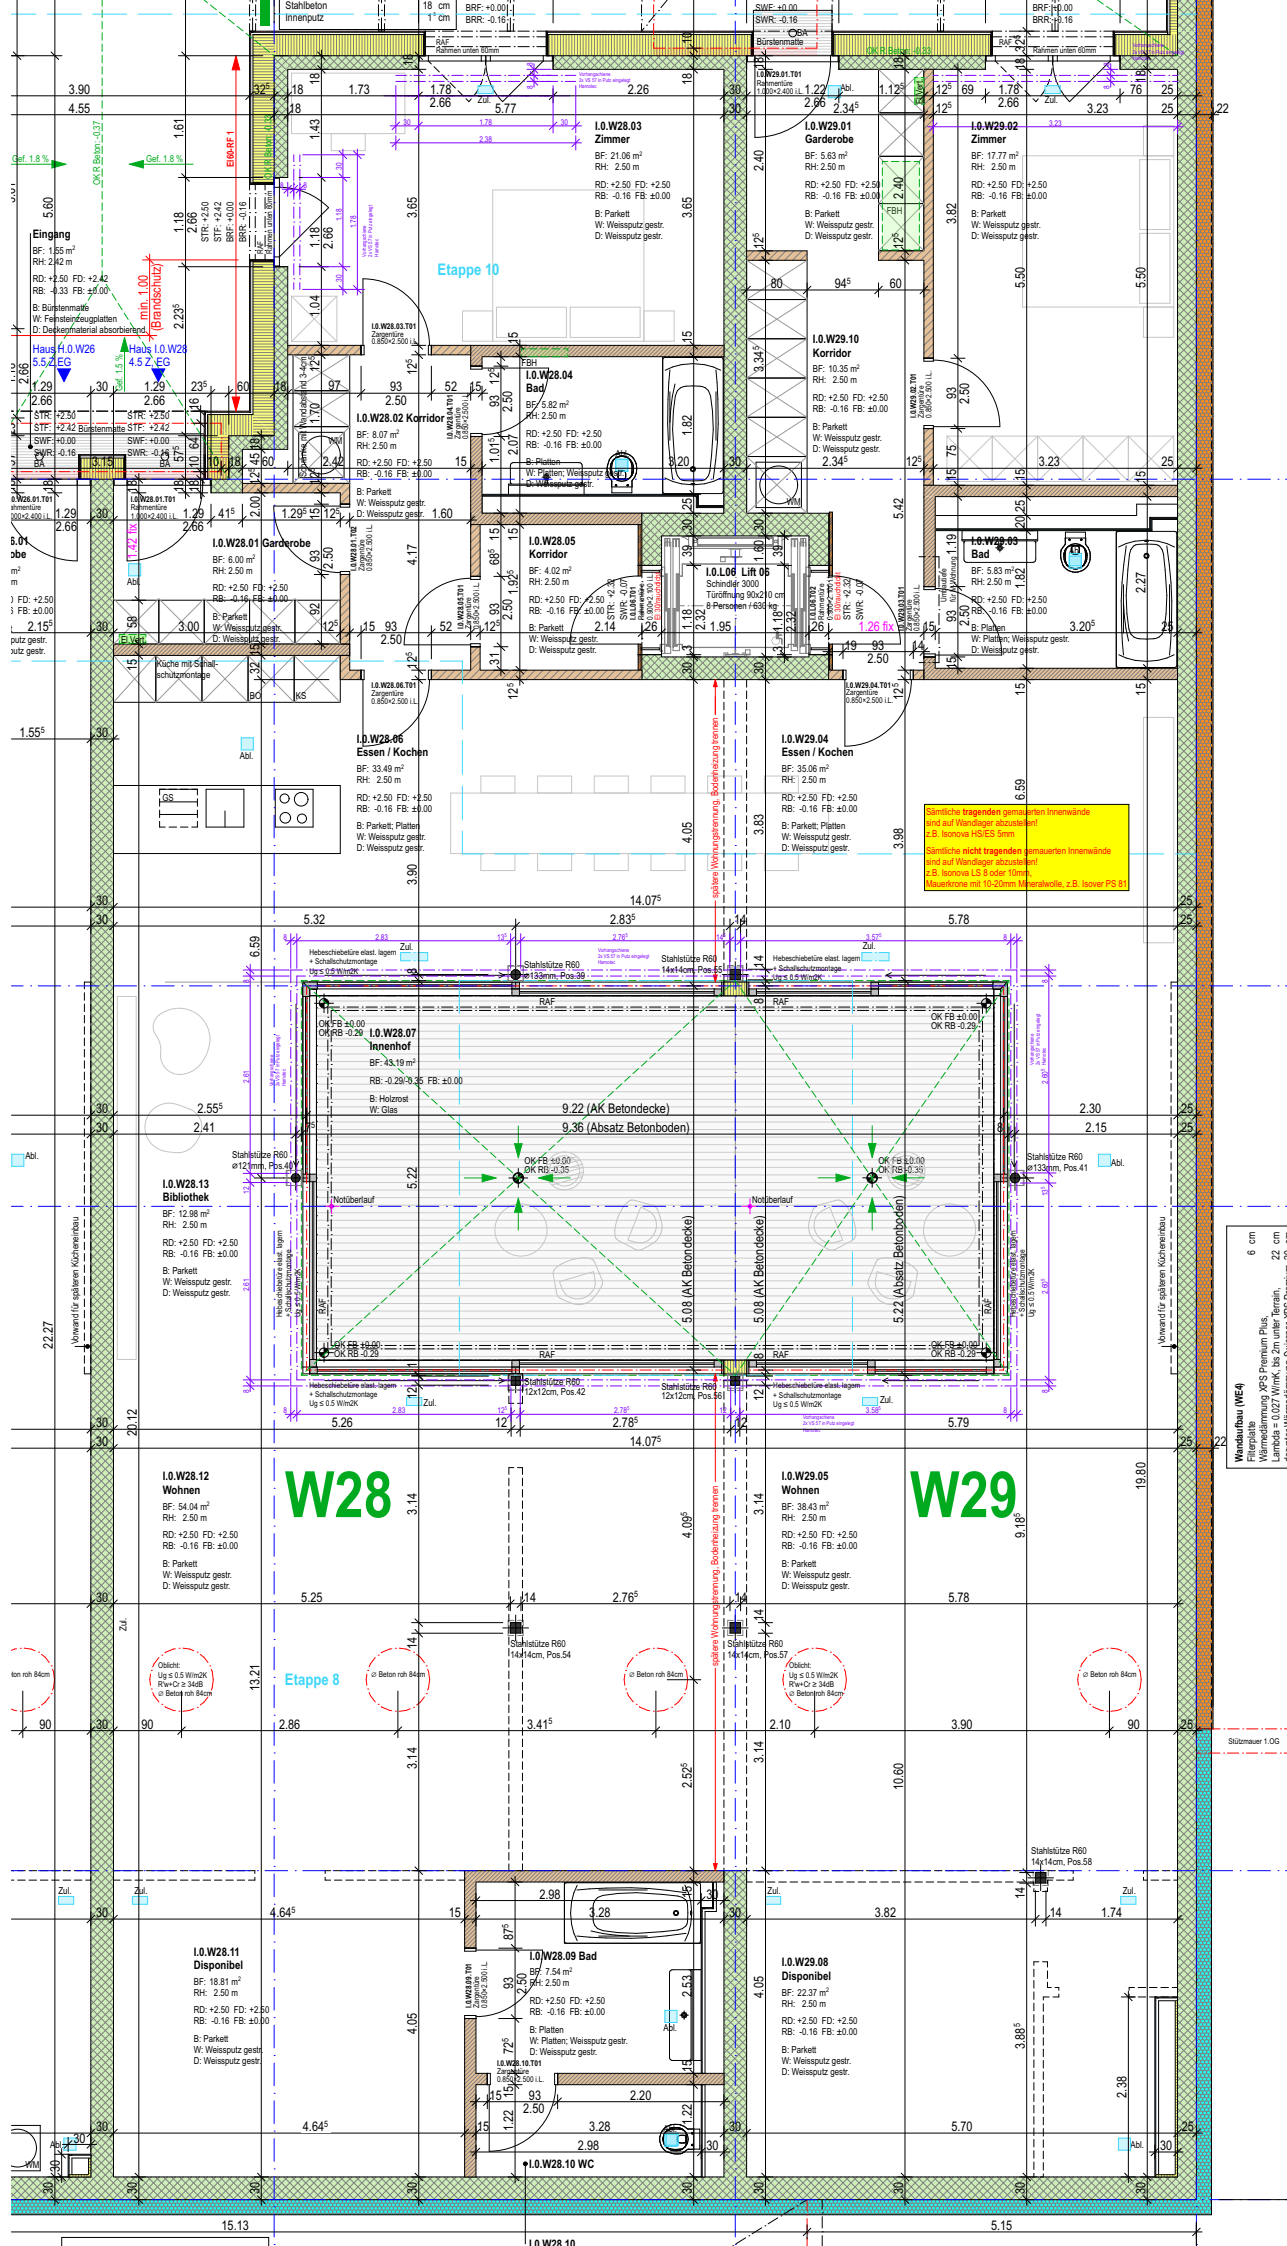

M 1:100 0 1 5 10 m

18.23 Wohnen Rheinblick 1010
MDT Tägerwilen

Planinhalt
W28/W29-I-O, EG
Ausführung

Planmassstab
1:100

PlanNr.-Index
4020.28

Bauherrschafft
MDT-tex
Architekten & Ingenieure
www.mdt-tex.ch

Totalliennehmer
hps
HRS Real Estate AG
Walmühlistrasse 48 8501 Frauenfeld

Architektur
CARLOS MARTINEZ
architekten
Schababweg 8 CH - 9442 Bernegg t +41 71 727 99 55 info@carlosmartinez.ch www.carlosmartinez.ch

Planformat
A3
Geschieht
MAB
Datum
15.07.2022
Revision

DIESER PLAN IST GEISTIGES EIGENTUM DER CARLOS MARTINEZ ARCHITECTEN AG. DAS ALLEINIGE URHEBERRECHT FÜR DIESEN PLAN BESITZT DIE CARLOS MARTINEZ ARCHITECTEN AG. DAS WEITERGEBEN AN DRITTE SOWIE DAS VERWIRKLICHEN BEDARF DER AUSDRÜCKLICHEN GENEHMIGUNG DURCH DAS ARCHITEXTBURO CARLOS MARTINEZ ARCHITECTEN AG.