
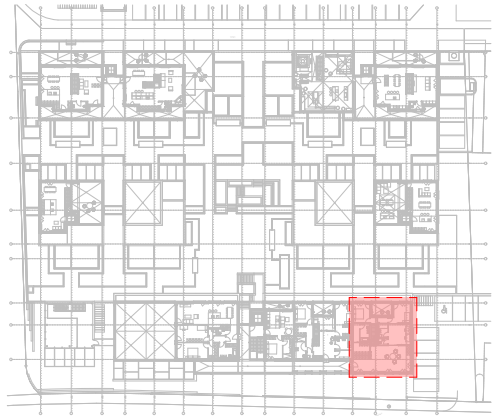


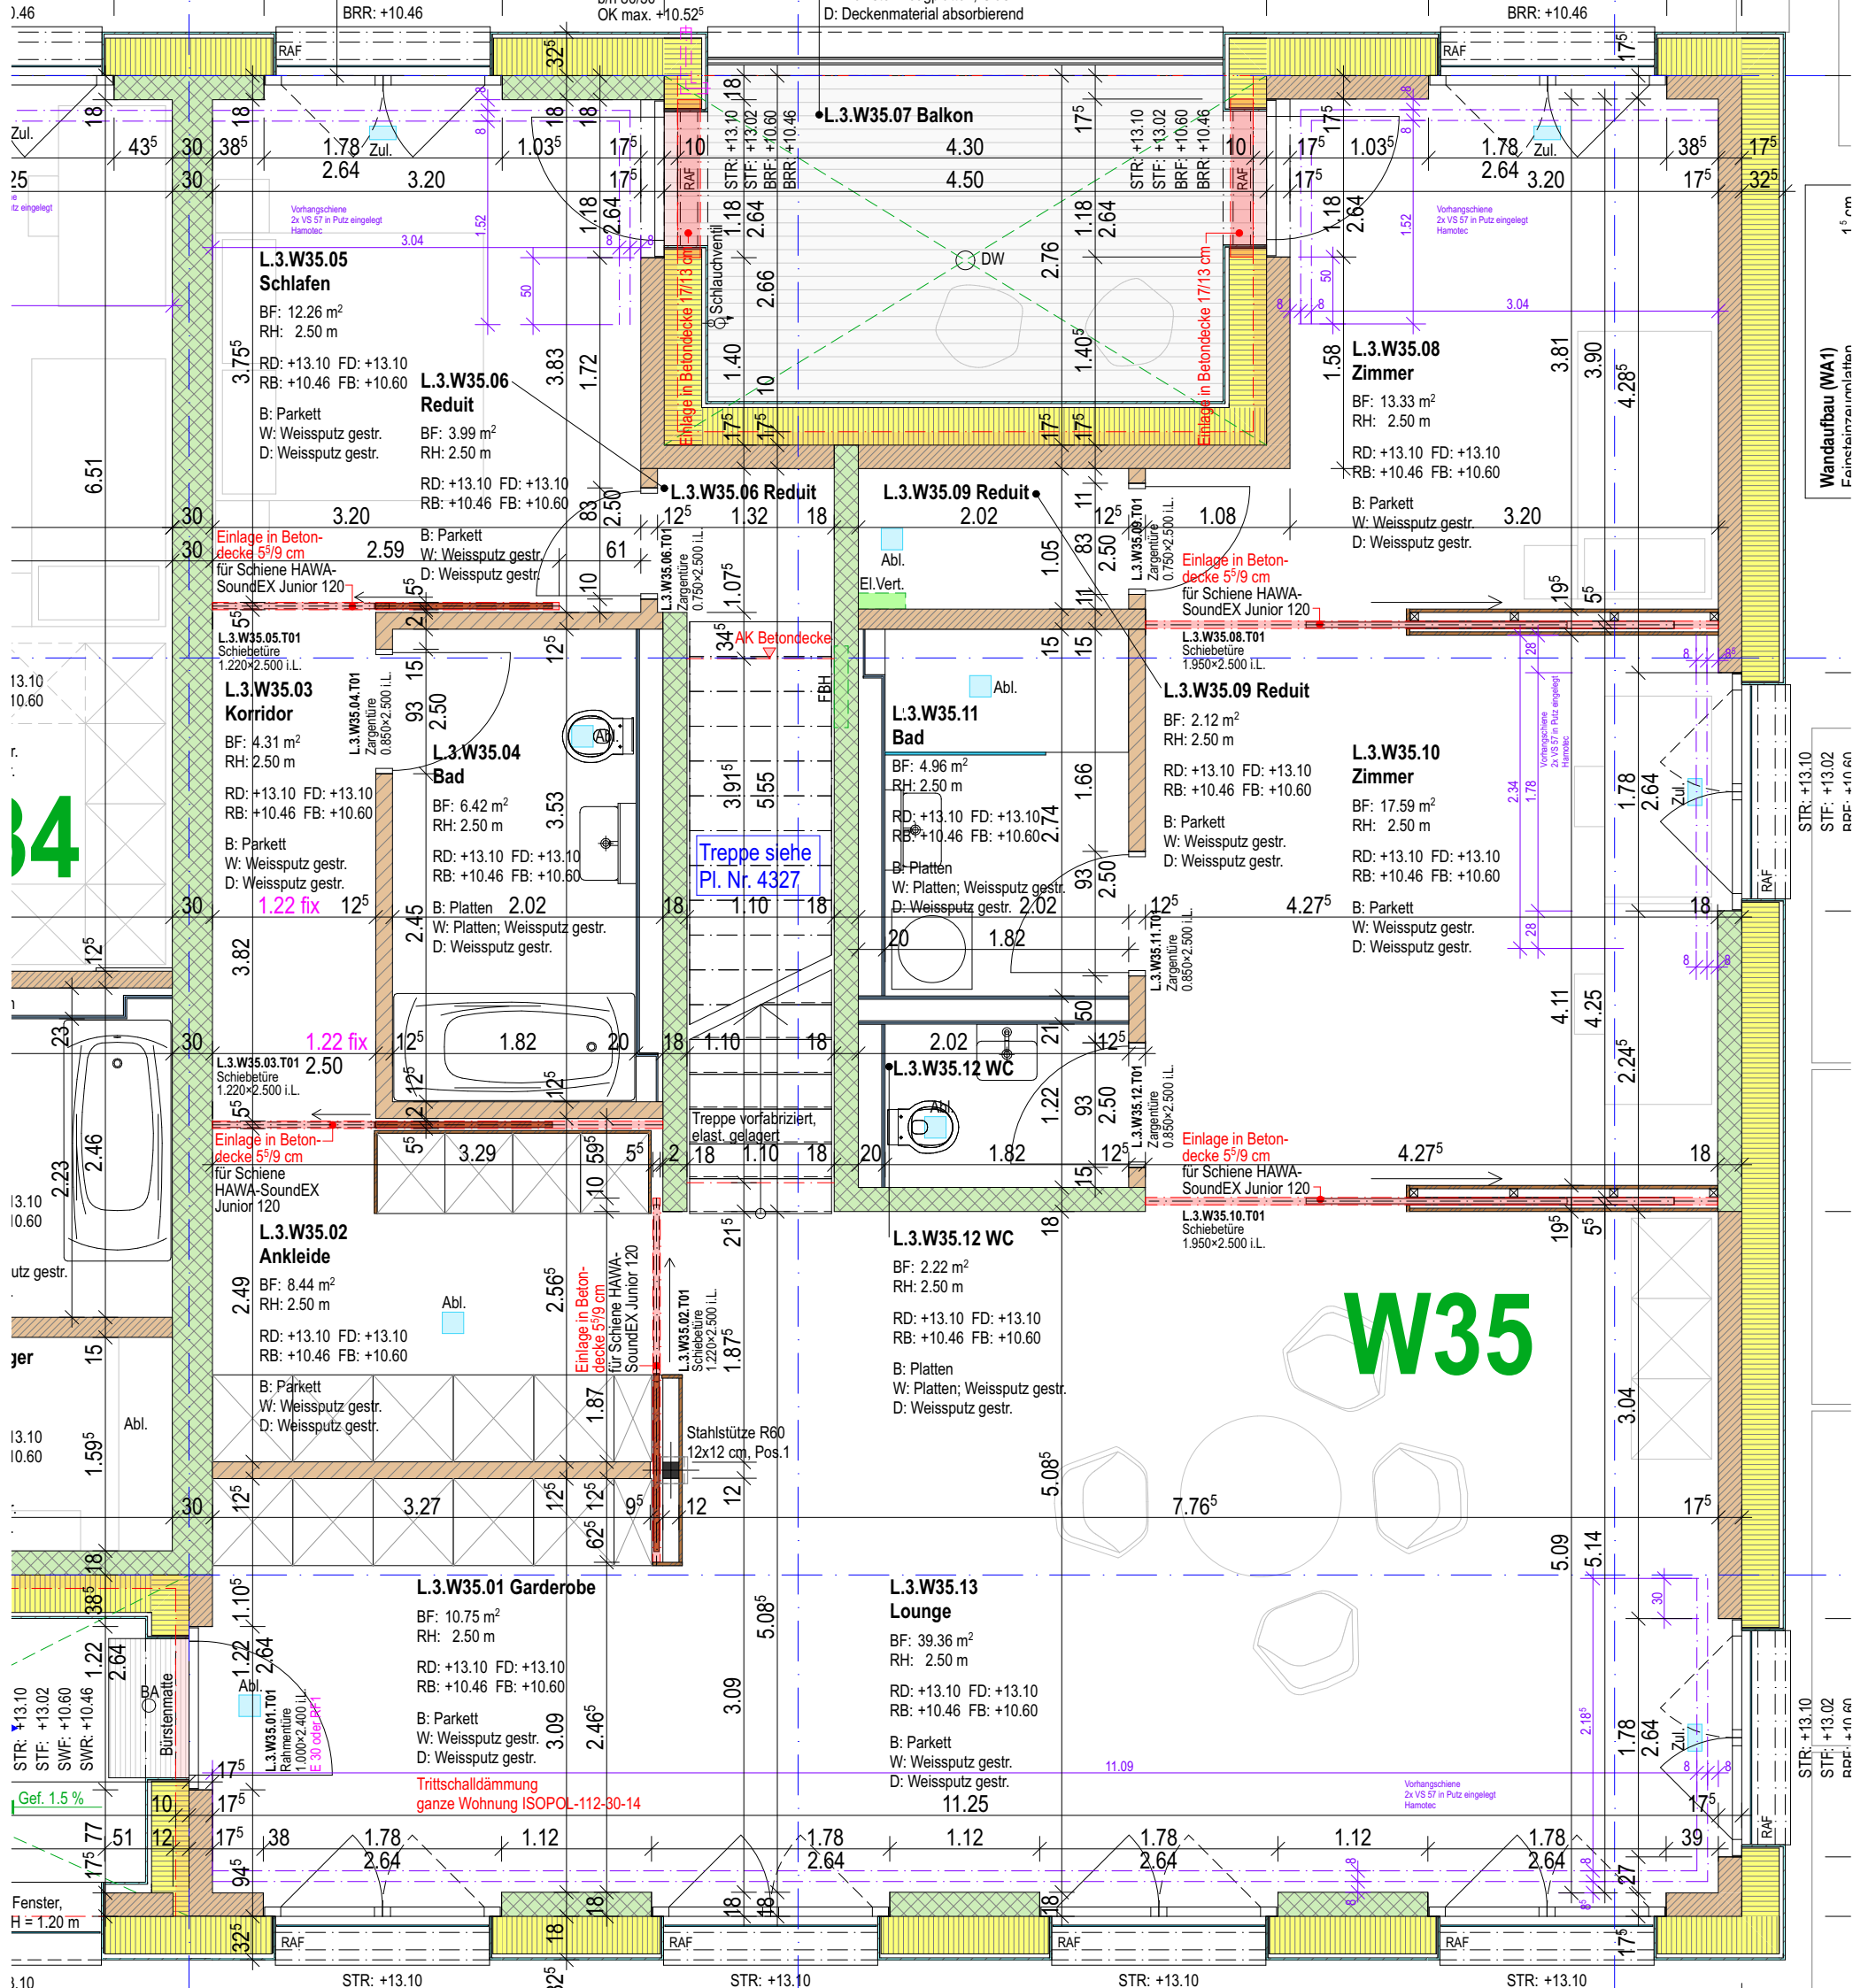

18.23	Wohnen Rheinblick 1010	Planinhalt	PlanNr.-Index	4020.35-1
MDT Tägerwilen		Plannummer	1:50	

Bauherrschaft	Architekt	Plattformat	Geschichte	A3
MDT-tex	CARLOS MARTINEZ	MAB	Datum	15.07.2022
MDT Immobilien AG	Schnabelweg 8 CH - 9442 Bernegg t +41 71 727 99 55 info@carlosmartinez.ch www.carlosmartinez.ch	Revision		

DIESER PLAN IST GEISTIGES EIGENTUM DER CARLOS MARTINEZ ARCHITECTEN AG. DAS ALLEINIGE URHEBERRECHT FÜR DIESEN PLAN BESITZT DIE CARLOS MARTINEZ ARCHITECTEN AG. DAS WEITERGEBEN AN DRITTE SOWIE DAS VERVIelfältigen BEDARF DER AUSDRÜCKLICHEN GENEHMIGUNG DURCH DAS ARCHITEXTBURO CARLOS MARTINEZ ARCHITECTEN AG.