
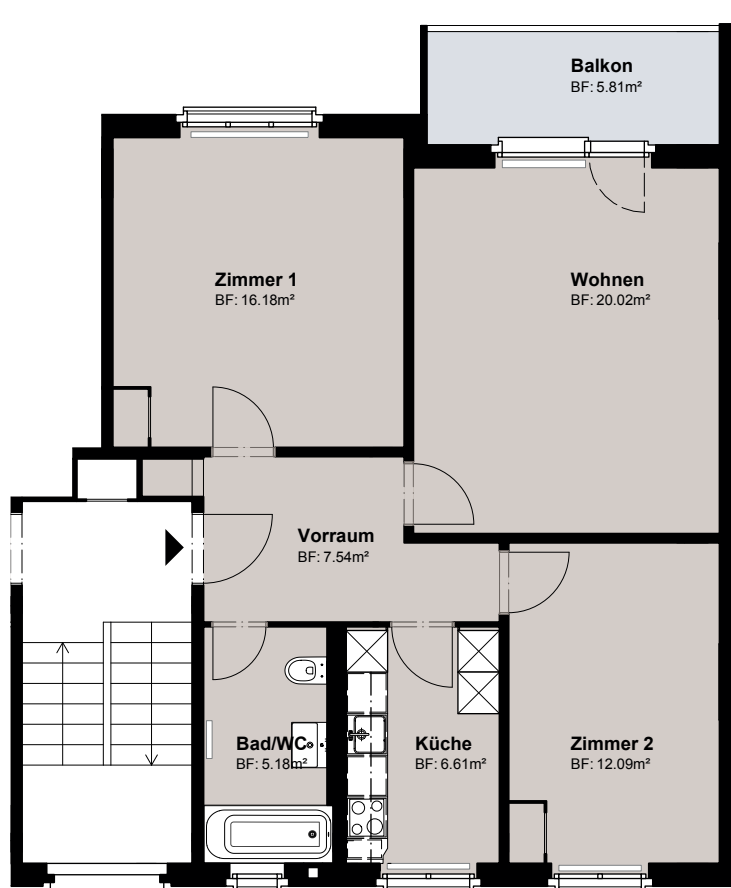


WALDEGG

*Komfortables Wohnen
in Ostermündigen*

Bernstrasse 9
3072 Ostermündigen

Wohnungsnummer: 2.0024
Objekt: 3-Zimmer-Wohnung
Etage: 1. Obergeschoss
Wohnfläche: ca. 67.6m²
Aussenfläche: ca. 5.8m²

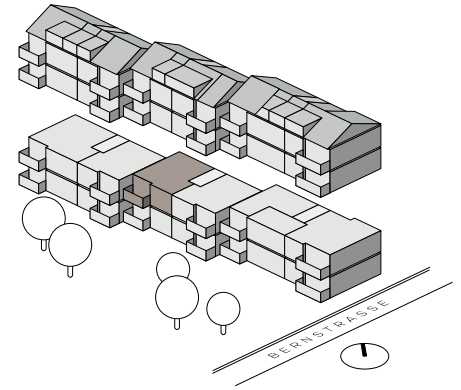

0 1 2 3 4 5
Meter
Massstab 1:100 (A4)

Alle Angaben, Pläne, Zeichnungen, usw. sind unverbindlich.
Änderungen bleiben vorbehalten.

Vermietung: **PRIVERA** 

PRIVERA AG, Worbstrasse 142
3073 Gümligen, Telefon: +41 58 715 60 70
E-Mail: vermarktung-mitte@privera.ch