
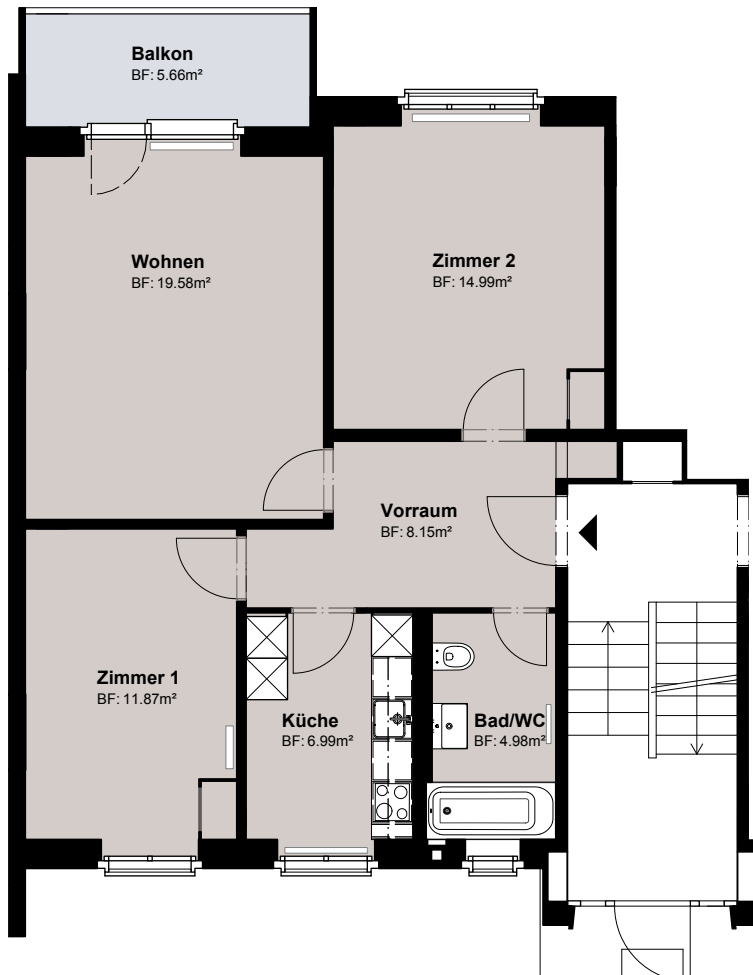


# WALDEGG

*Komfortables Wohnen  
in Ostermündigen*

Bernstrasse 11  
3072 Ostermündigen

Wohnungsnummer: 3.0041  
Objekt: 3-Zimmer-Wohnung  
Etage: Erdgeschoss  
Wohnfläche: ca. 66.5m<sup>2</sup>  
Aussenfläche: ca. 5.7m<sup>2</sup>

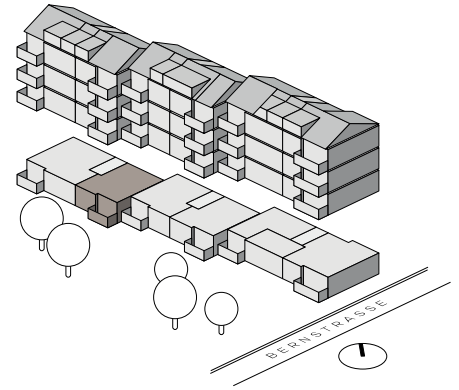

0 1 2 3 4 5  
Meter  
Massstab 1:100 (A4)

Alle Angaben, Pläne, Zeichnungen, usw. sind unverbindlich.  
Änderungen bleiben vorbehalten.

Vermietung: **PRIVERA**

PRIVERA AG, Worbstrasse 142  
3073 Gümligen, Telefon: +41 58 715 60 70  
E-Mail: [vermarktung-mitte@privera.ch](mailto:vermarktung-mitte@privera.ch)