
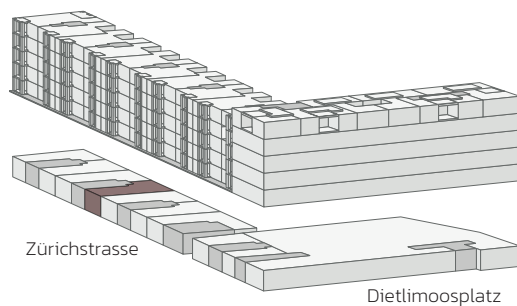


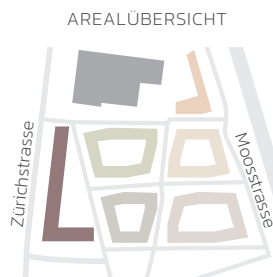

BUSINESSFLÄCHE

Erdgeschoss


Fläche: ca. 111.0 m²

Flächen-Nr.:

706.6002

Raumhöhe: 3.4 m

Zürichstrasse 60

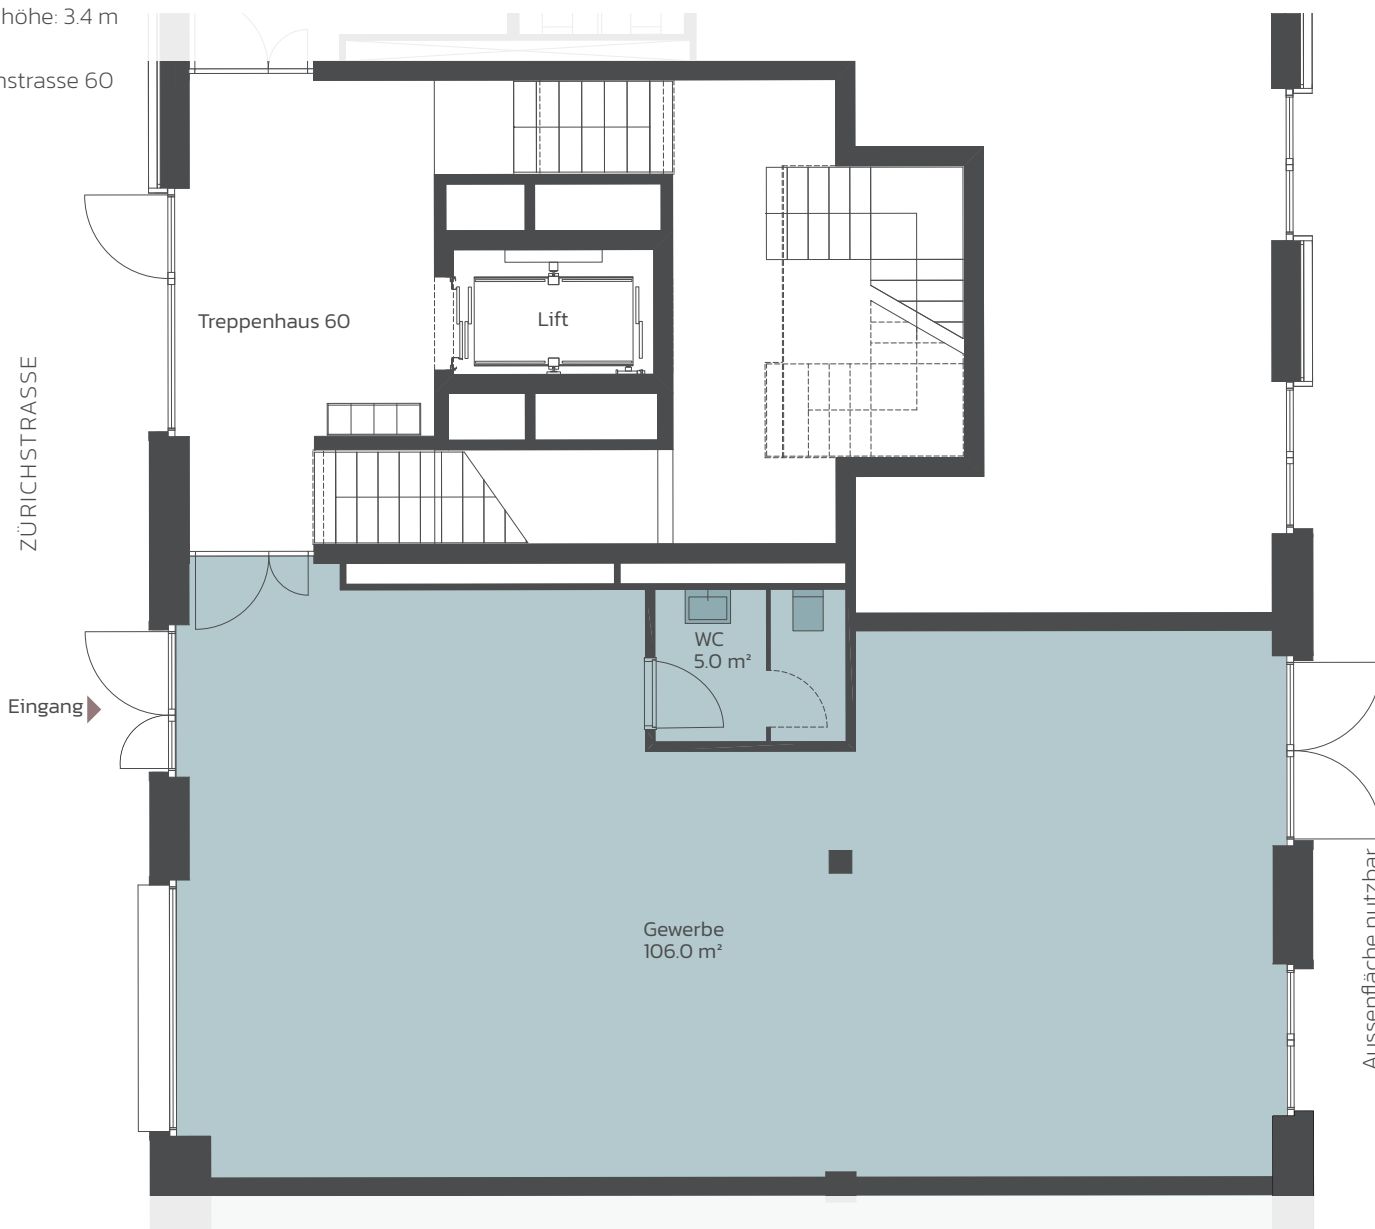



Alle Angaben sind Circaangaben. Änderungen bleiben vorbehalten.



1:100 0 1 2 5 m



www.höfe-adliswil.ch

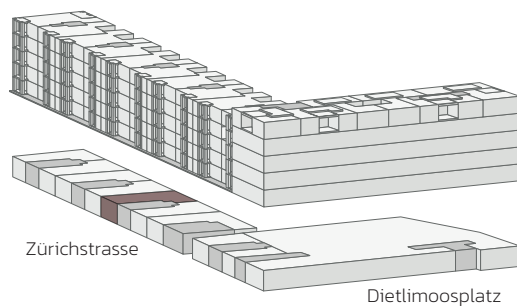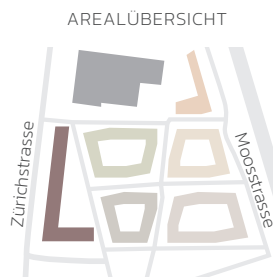

BUSINESSFLÄCHE

Erdgeschoss

Fläche: ca. 131.0 m²

Flächen-Nr.:

705.5801

Raumhöhe: 3.4 m

Zürichstrasse 58

ZÜRICHSTRASSE

Eingang

Gewerbe
126.0 m²

WC
5.0 m²

Treppenhaus 58

Lift

Aussenfläche nutzbar

Alle Angaben sind Circaangaben. Änderungen bleiben vorbehalten.





1:100 0 1 2 5 m

HÖFE
ADLISWIL

www.höfe-adliswil.ch



AREALÜBERSICHT

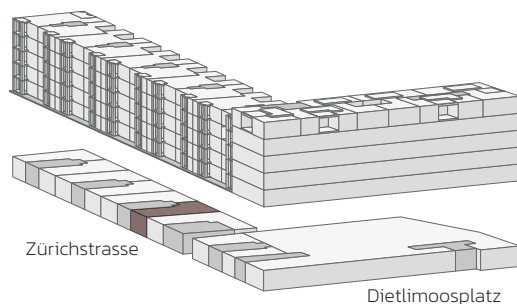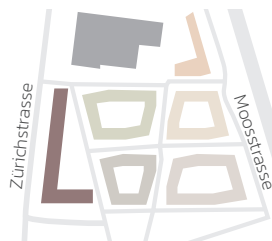

BUSINESSFLÄCHE

Erdgeschoss

Fläche: ca. 131.0 m²

Flächen-Nr.:

705.5802

Raumhöhe: 3.4 m

Zürichstrasse 58





Alle Angaben sind Circaangaben. Änderungen bleiben vorbehalten.



1:100 0 1 2 5 m

HÖFE
ADLISWIL

www.höfe-adliswil.ch

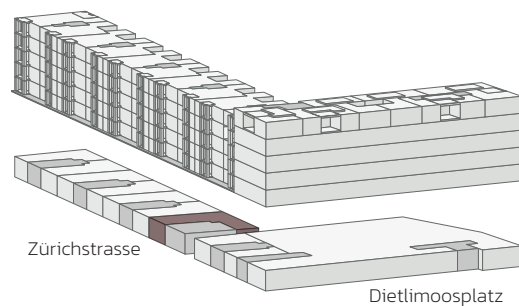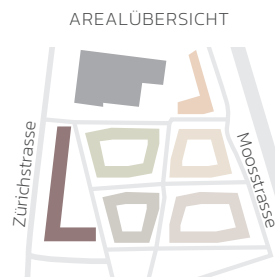

BUSINESSFLÄCHE

Erdgeschoss

Fläche: ca. 154.0 m²

Flächen-Nr.: 704.5601


Raumhöhe: 3.4 m

Zürichstrasse 56

Alle Angaben sind Circaangaben. Änderungen bleiben vorbehalten.





1:100 0 1 2 5 m

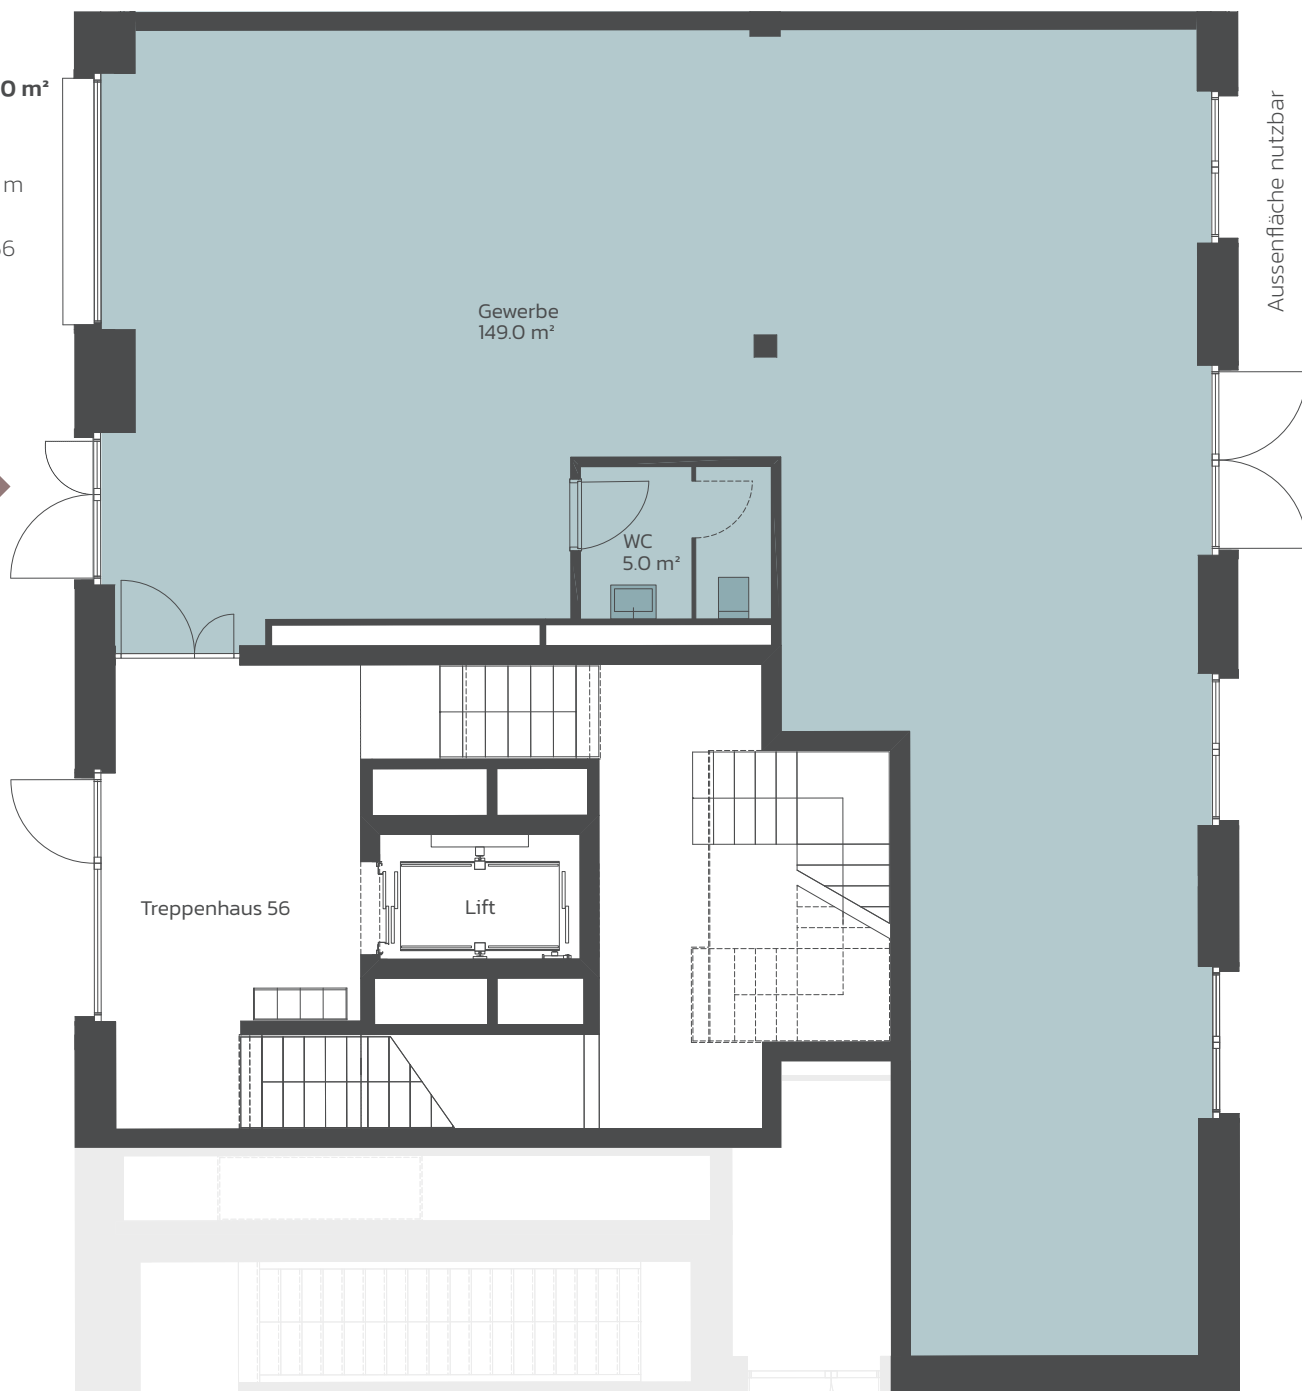

HÖFE
ADLISWIL

www.höfe-adliswil.ch

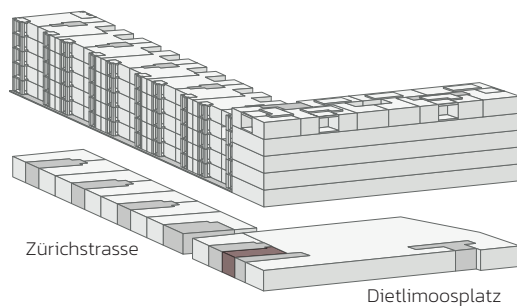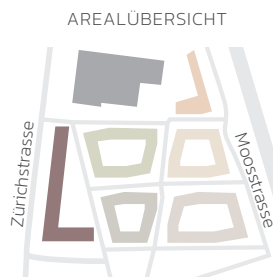

BUSINESSFLÄCHE

Erdgeschoss


Fläche: ca. 67.0 m²

Flächen-Nr.:

703.5402

Raumhöhe: 3.4 m

Zürichstrasse 54

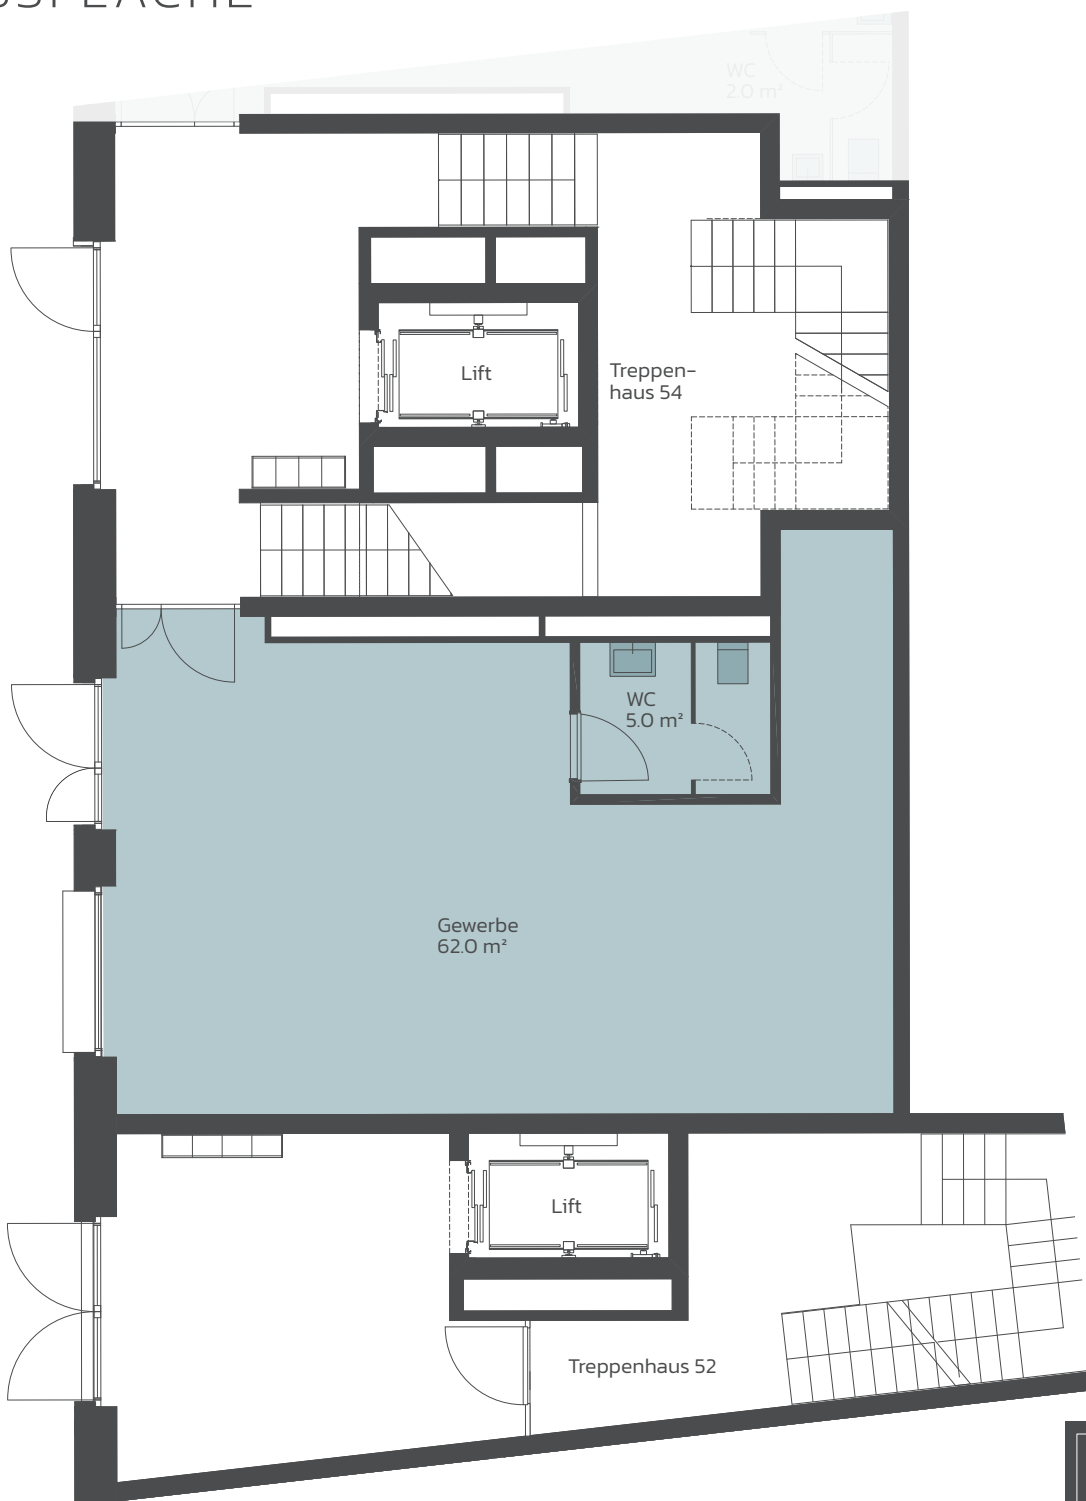



Alle Angaben sind Circaangaben. Änderungen bleiben vorbehalten.



1:100 0 1 2 5 m

HÖFE
ADLISWIL

www.höfe-adliswil.ch

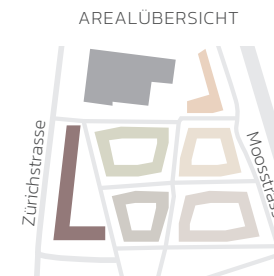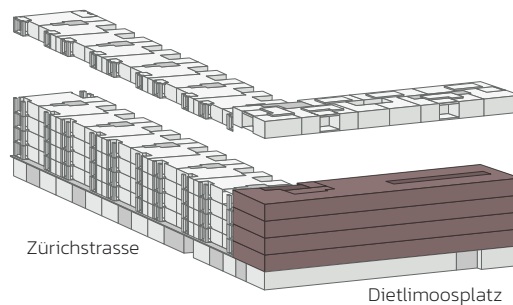

BUSINESSFLÄCHE

1. – 4. Obergeschoss

Gesamtfläche: ca. 737.0 m²

1. Obergeschoss

Flächen-Nr.:

702.5210/702.5211

2. Obergeschoss

Flächen-Nr.:

702.5220/702.5221

3. Obergeschoss

Flächen-Nr.:

702.5230/702.5231


4. Obergeschoss

Flächen-Nr.:

702.5240/702.5241

Raumhöhe: 2.75 m

Zürichstrasse 52

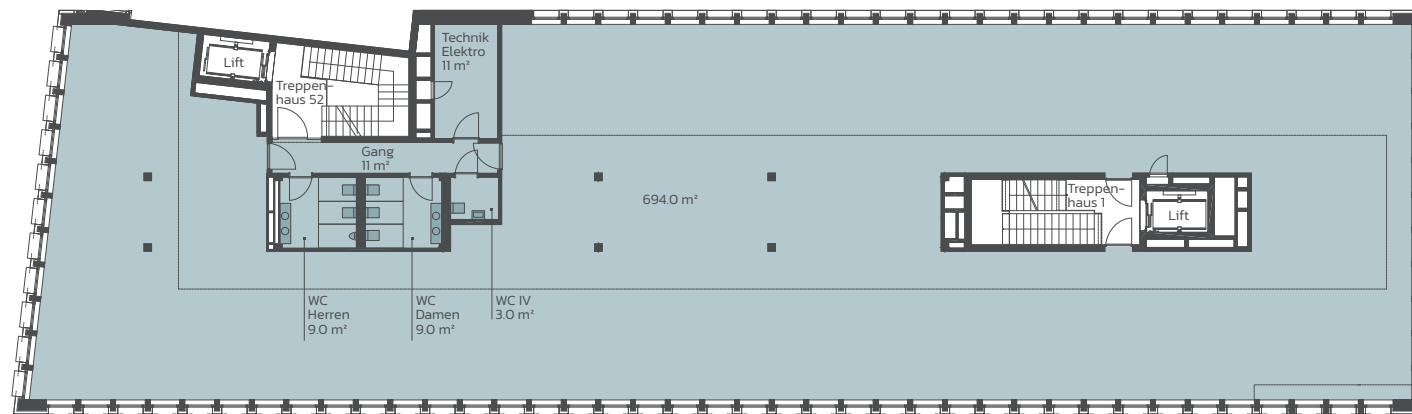

1:300 0 3 6 15 m



Alle Angaben sind Circaangaben. Änderungen bleiben vorbehalten.



www.höfe-adliswil.ch



BERATUNG & VERMIETUNG: CSL Immobilien AG | Schärenmoosstr. 77 | 8052 Zürich | +41 44 316 13 10 | gewerbe@csl-immobilien.ch

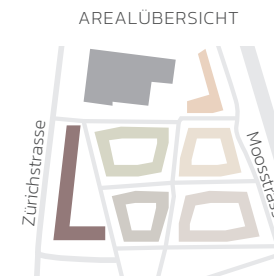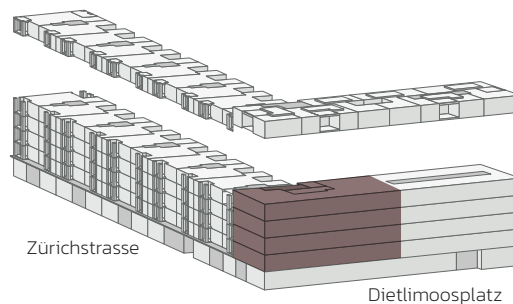

BUSINESSFLÄCHE

1. – 4. Obergeschoss

Teilfläche: ca. 387.0 m²

1. Obergeschoss

Flächen-Nr.:

702.5210

2. Obergeschoss

Flächen-Nr.:

702.5220

3. Obergeschoss

Flächen-Nr.:

702.5230


4. Obergeschoss

Flächen-Nr.:

702.5240

Raumhöhe: 2.75 m

Zürichstrasse 52


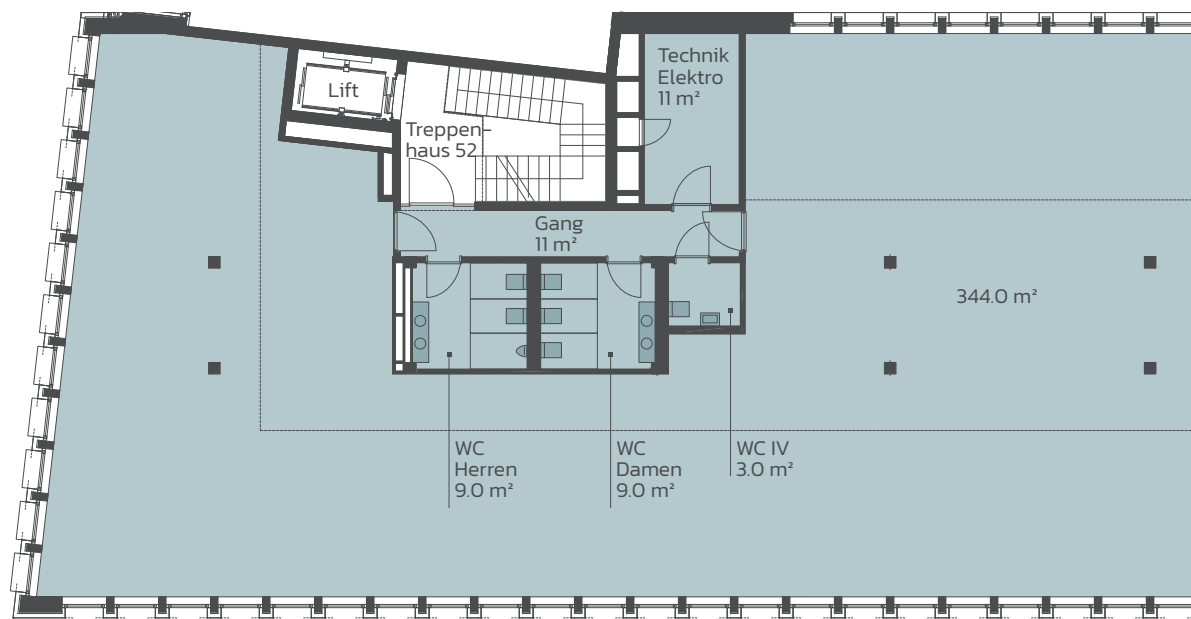


1:200 0 2 4 10 m

Alle Angaben sind Circaangaben. Änderungen bleiben vorbehalten.



www.höfe-adliswil.ch

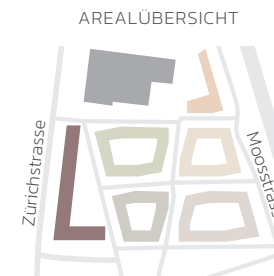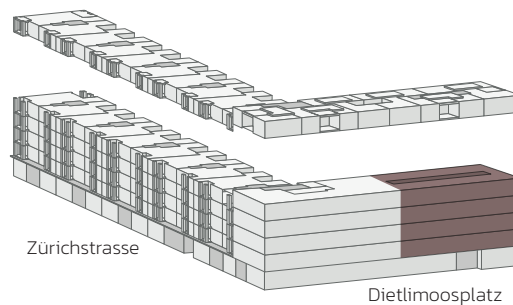

BUSINESSFLÄCHE

1. – 4. Obergeschoss

Teilfläche: ca. 350.0 m²

1. Obergeschoss

Flächen-Nr.:

702.5211

2. Obergeschoss

Flächen-Nr.:

702.5221

3. Obergeschoss

Flächen-Nr.:

702.5231


4. Obergeschoss

Flächen-Nr.:

702.5241

Raumhöhe: 2.75 m

Dietlimoosplatz 1

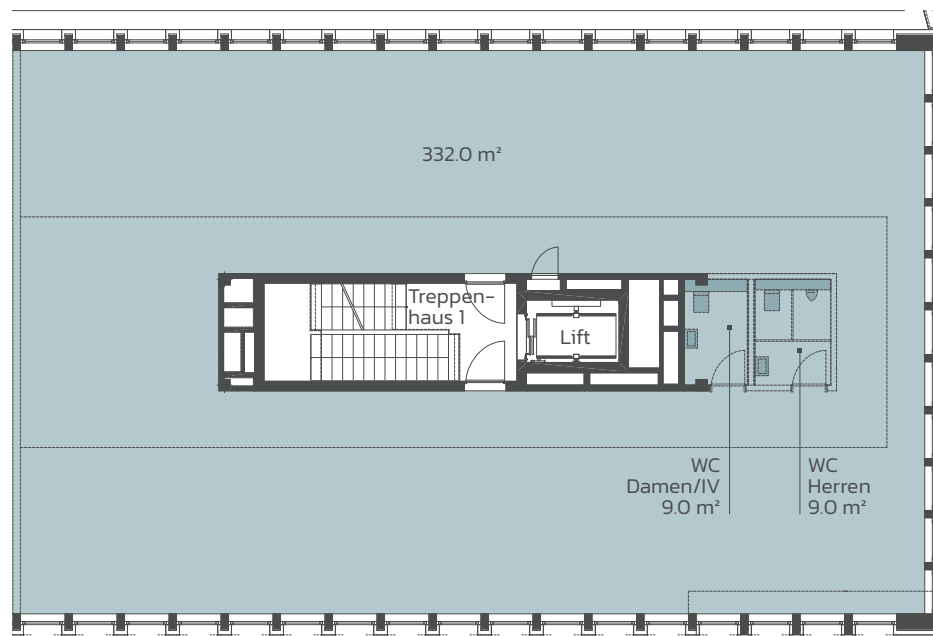

1:200 0 2 4 10 m

Alle Angaben sind Circaangaben. Änderungen bleiben vorbehalten.



www.höfe-adliswil.ch