
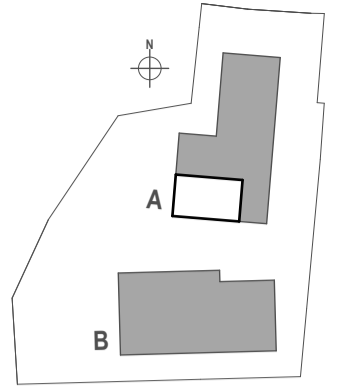
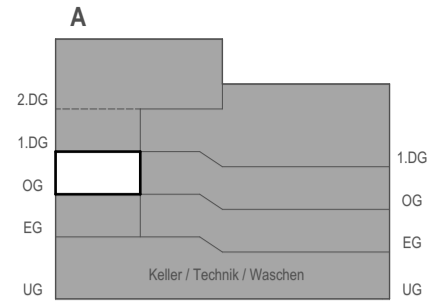


Käuferplan_A101_OG


Ausführung	Pl. Nr. 0258/3.20.50.04.01_A
Bauherrschaft:	Mst. 1:50
Einfache Gesellschaft Wermatswil 2 c/o. R. Fuchs AG, Vivianstrasse 8, 8604 Volketswil	Pl. Gr. A3
	Gez. PO
	Dat.
OK F. B. Erdgeschoss ± 0.00 = MFH A = 557.00mü.M. MFH B = 556.20mü.M.	Rev.
	Druckdat. 20.07.2022

Florastrasse 18a, 8610 Uster Tel: 044 943 77 11 Fax: 044 943 77 22 info@adarchitekten.ch www.adarchitekten.ch

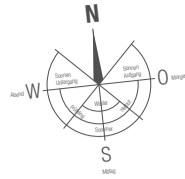

Die Grundrisse wurden aus Funktionsprinzipien nicht komplett nach der BKZ geplant, um eine bessere Funktion zu gewähren!!

Datum _____
 Die Käufer _____
 Notizen _____

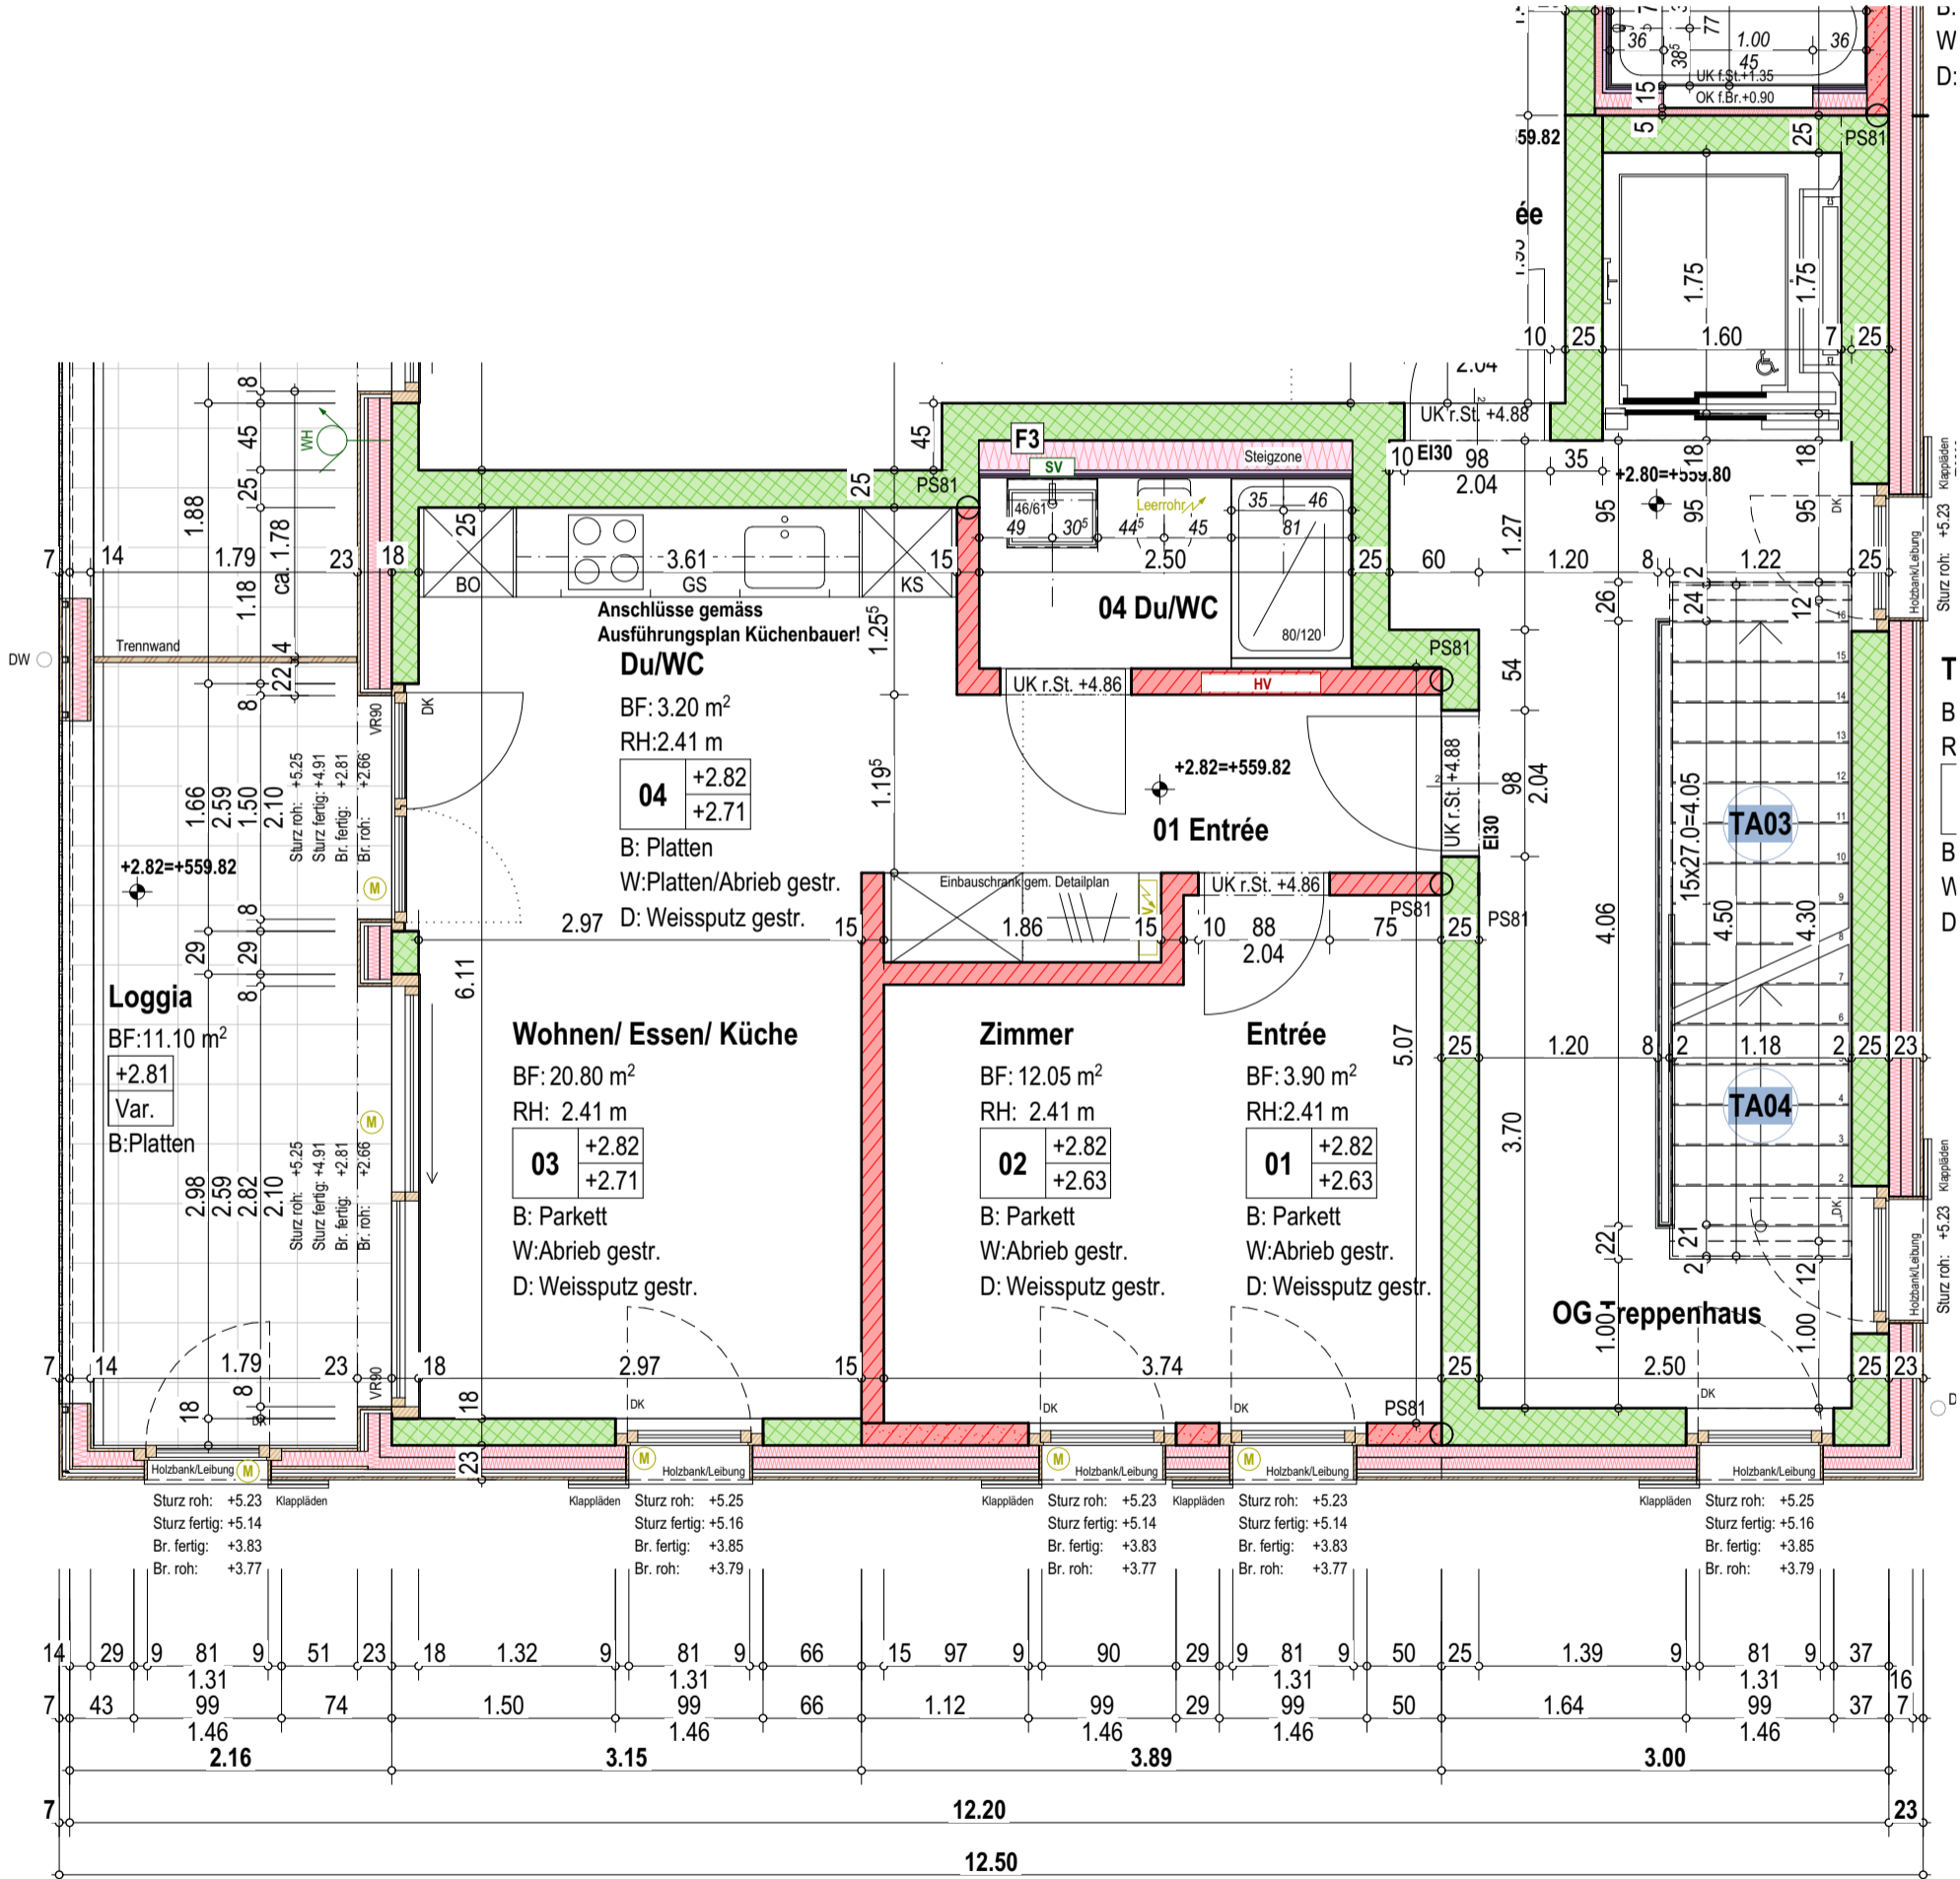

A101 / 2.5-Zi. OG

BF: 42.05 m²
Käufer: -