


# EG | 3.5 ZIMMERWOHNUNG

LITZIBUECHSTRASSE 10  
5610 WOHLLEN

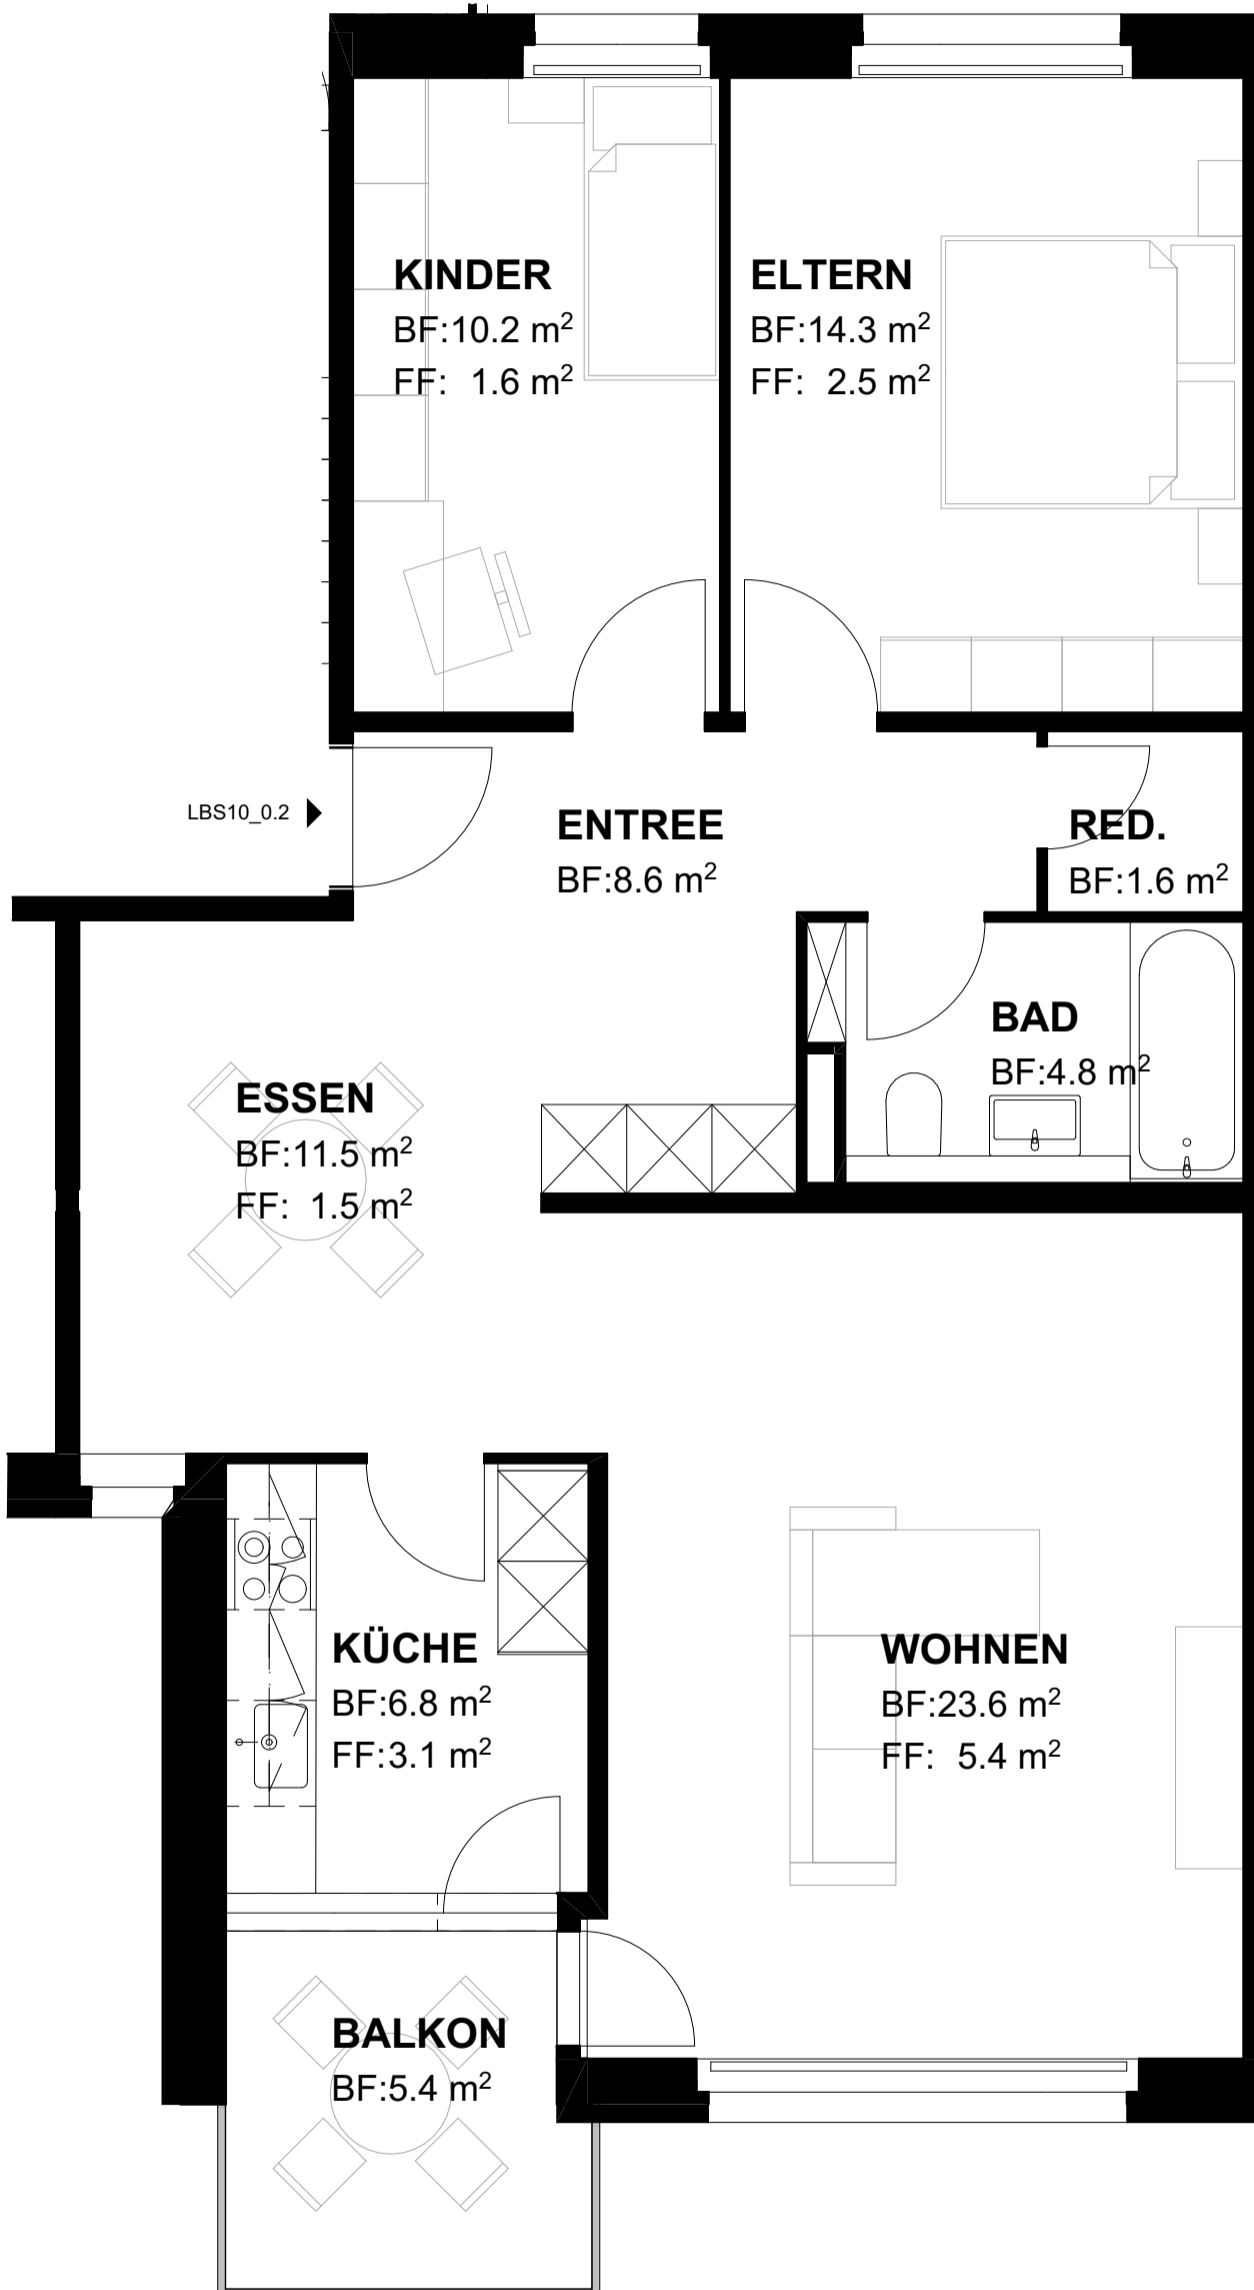

## WOHNUNG LBS10\_0.2

3.5 ZIMMERWOHNUNG 81.4M<sup>2</sup>  
BALKON 5.4M<sup>2</sup>



0 1 2 3 4

M: 1:50

QUADRATMETERANGABEN KÖNNEN ABWEICHEN. ÄNDERUNGEN  
BLEIBEN VORBEHALTEN

