


2.OG | 3.5 ZIMMERWOHNUNG


LITZIBUECHSTRASSE 10
5610 WOHLLEN

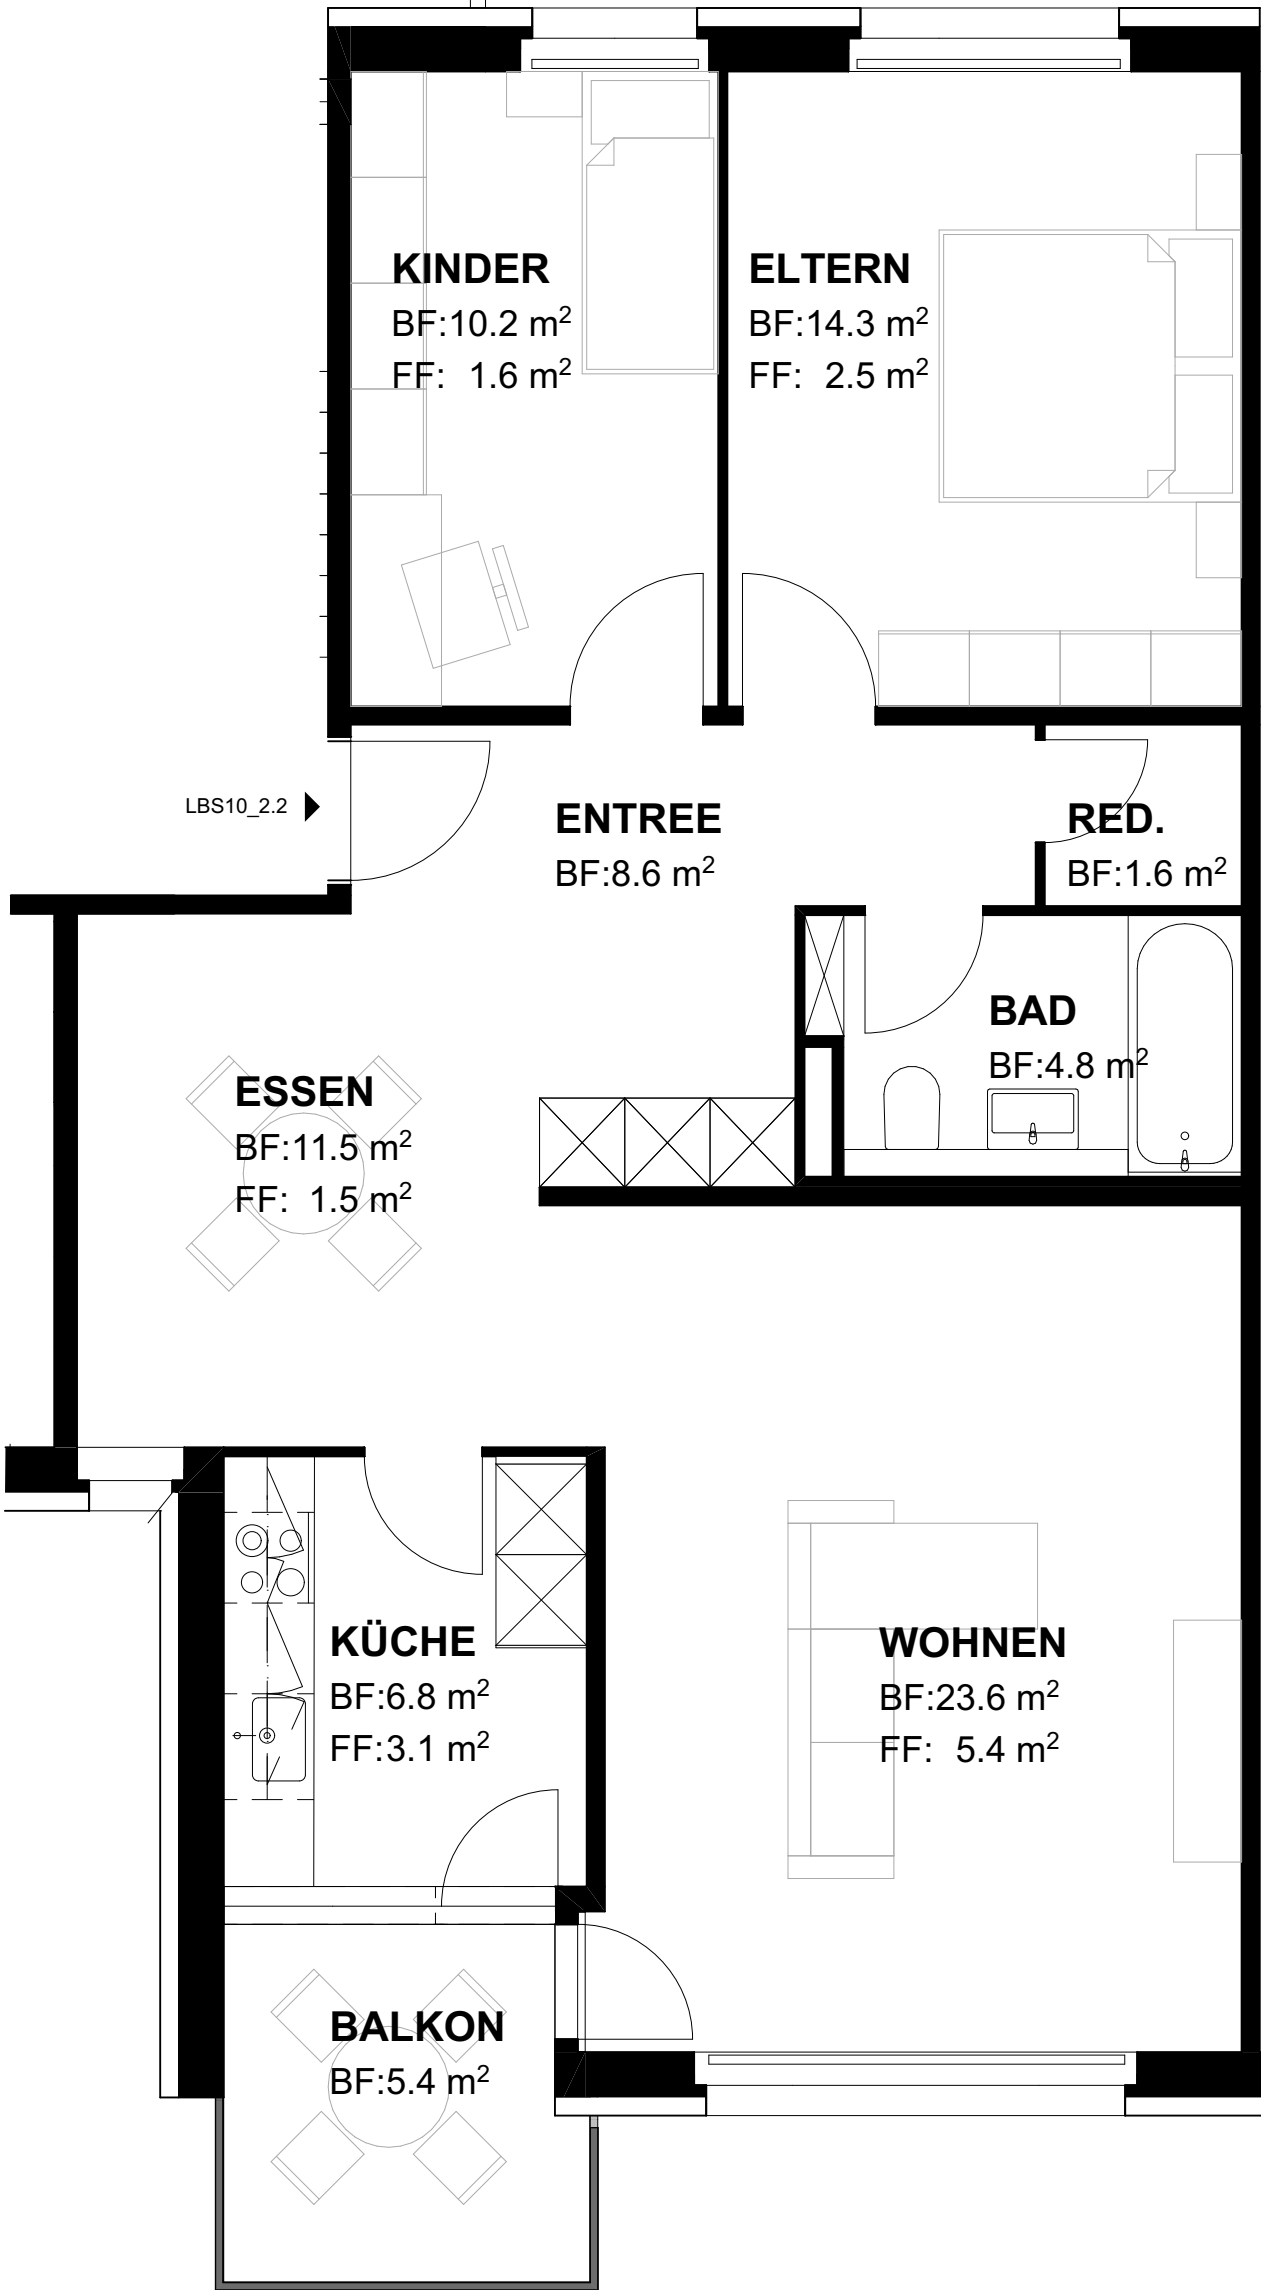

WOHNUNG LBS10_2.2

3.5 ZIMMERWOHNUNG
BALKON

81.4M²
5.4M²

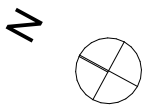

M: 1:50
QUADRATMETERANGABEN KÖNNEN ABWEICHEN. ÄNDERUNGEN
BLEIBEN VORBEHALTEN

