
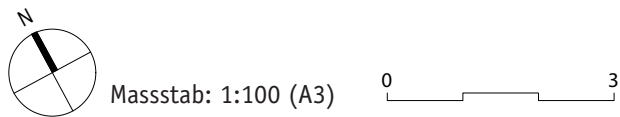
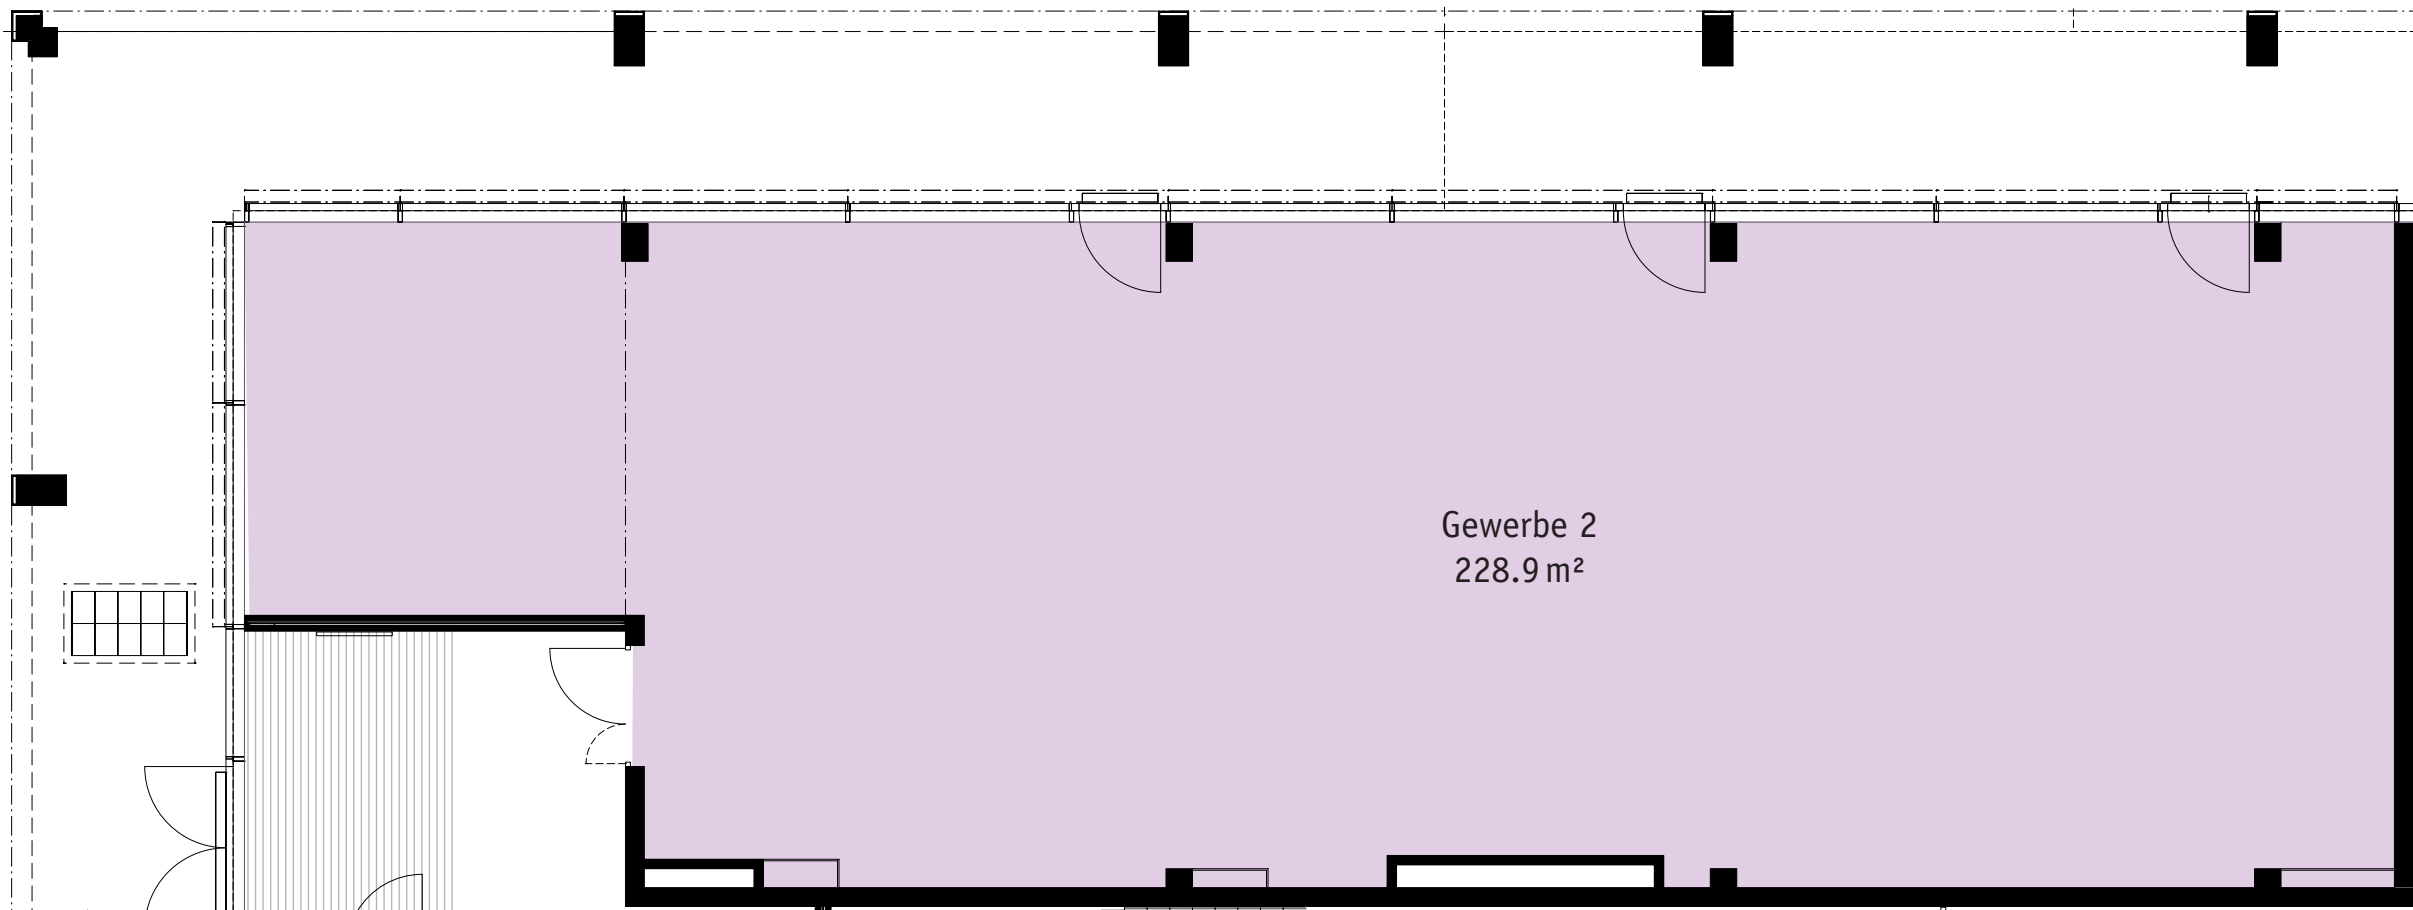


Gewerbefläche 2

Erdgeschoss	
Fläche Nr.	8.EG.01-02
Nutzfläche	228.9 m²

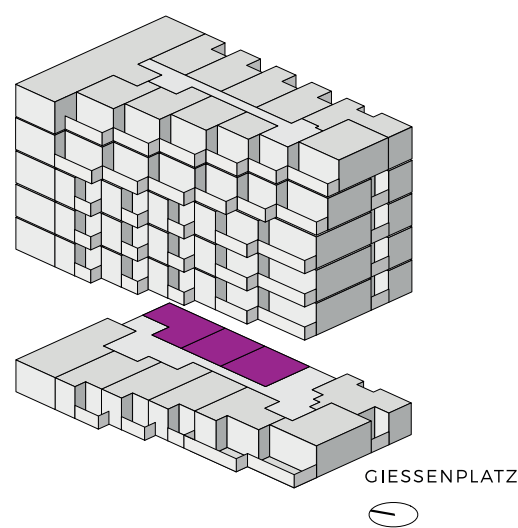

Änderungen und Abweichungen gegenüber den publizierten Angaben bleiben ausdrücklich vorbehalten. Keine Haftung.