
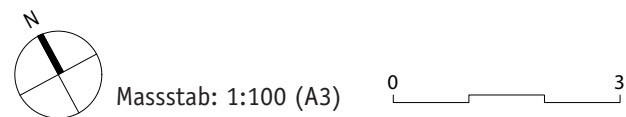
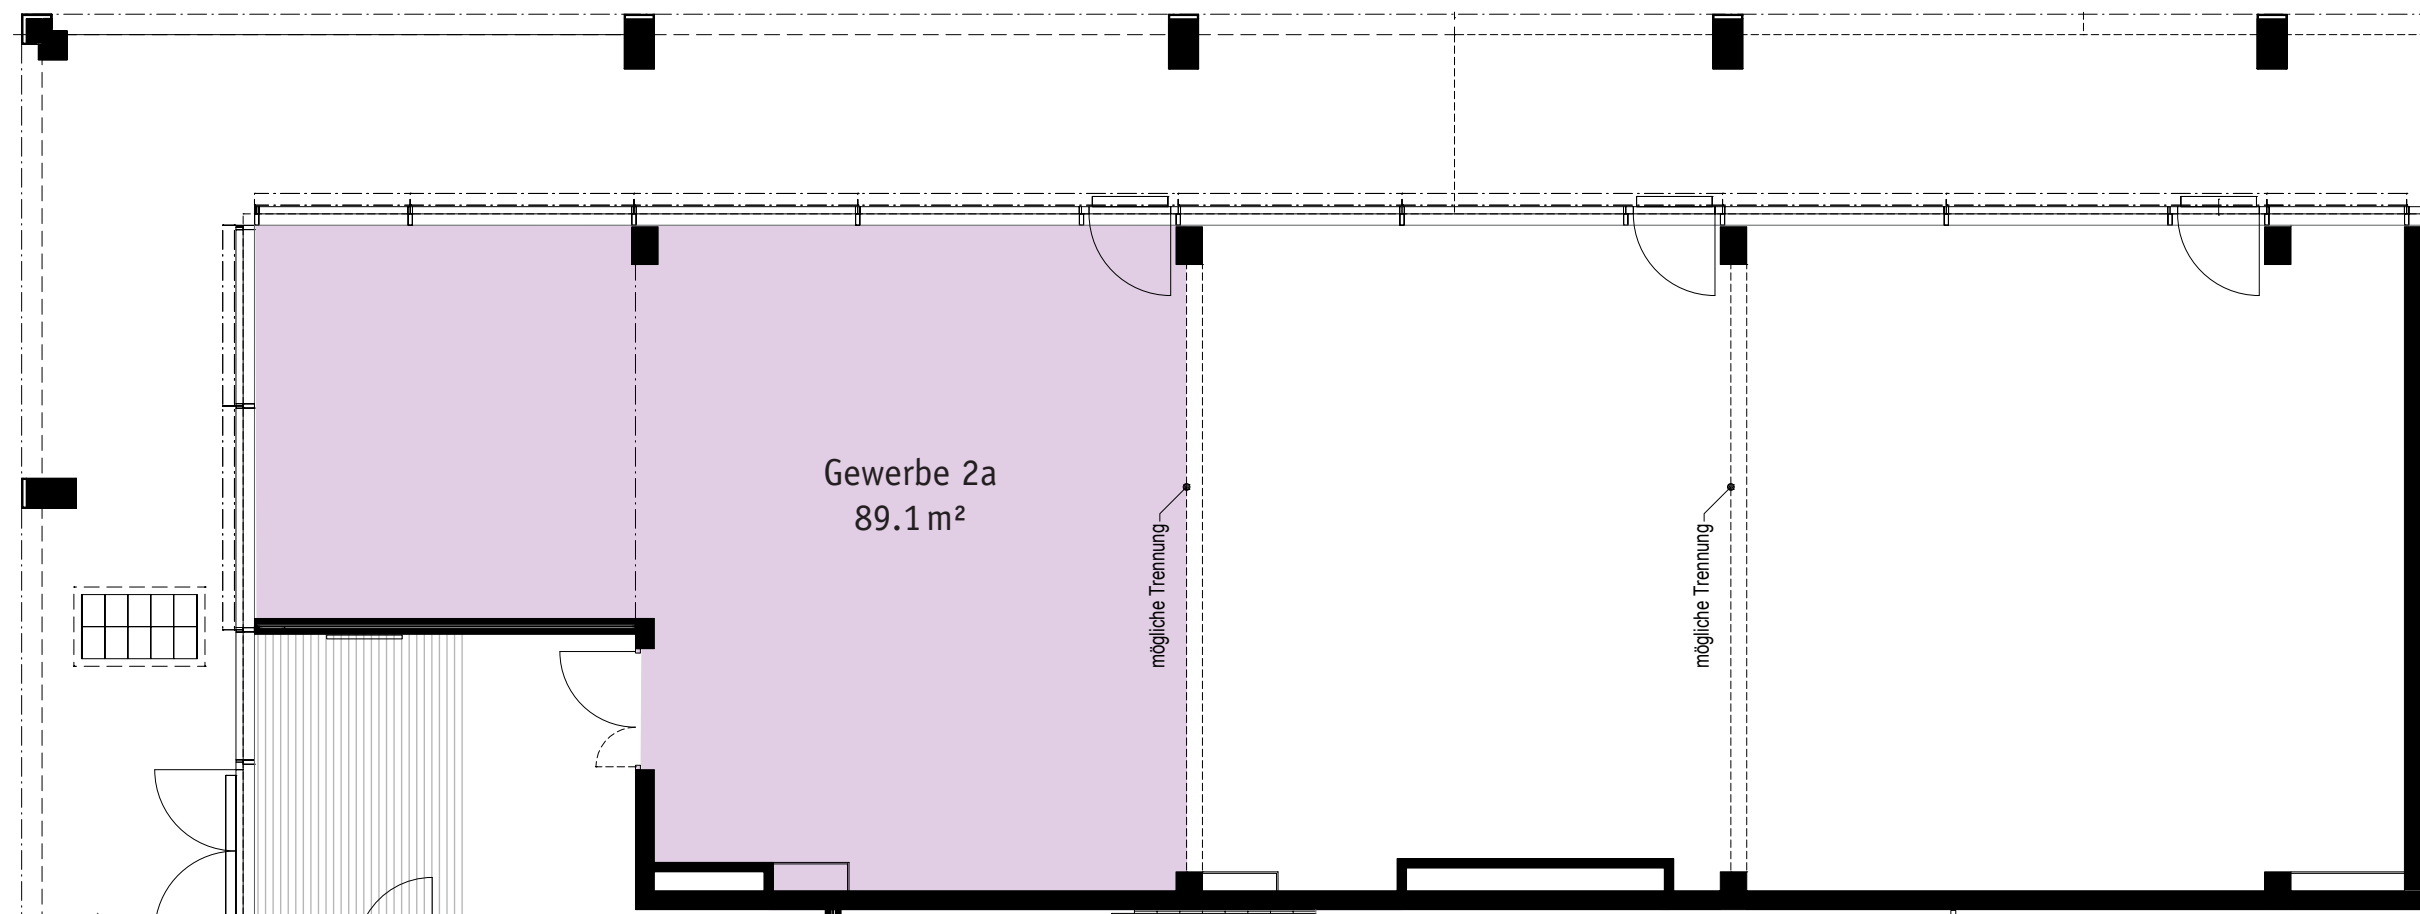


# Gewerbefläche 2a

Erdgeschoss

Fläche Nr. 8.EG.01-02

Nutzfläche 89.1 m<sup>2</sup>

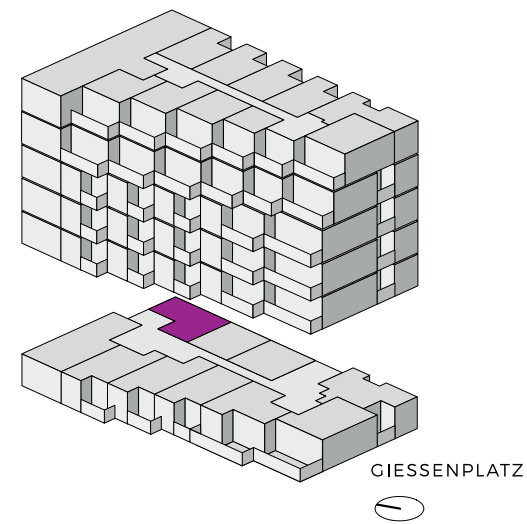

Änderungen und Abweichungen gegenüber den publizierten Angaben bleiben ausdrücklich vorbehalten. Keine Haftung.