
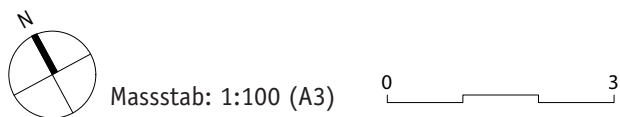
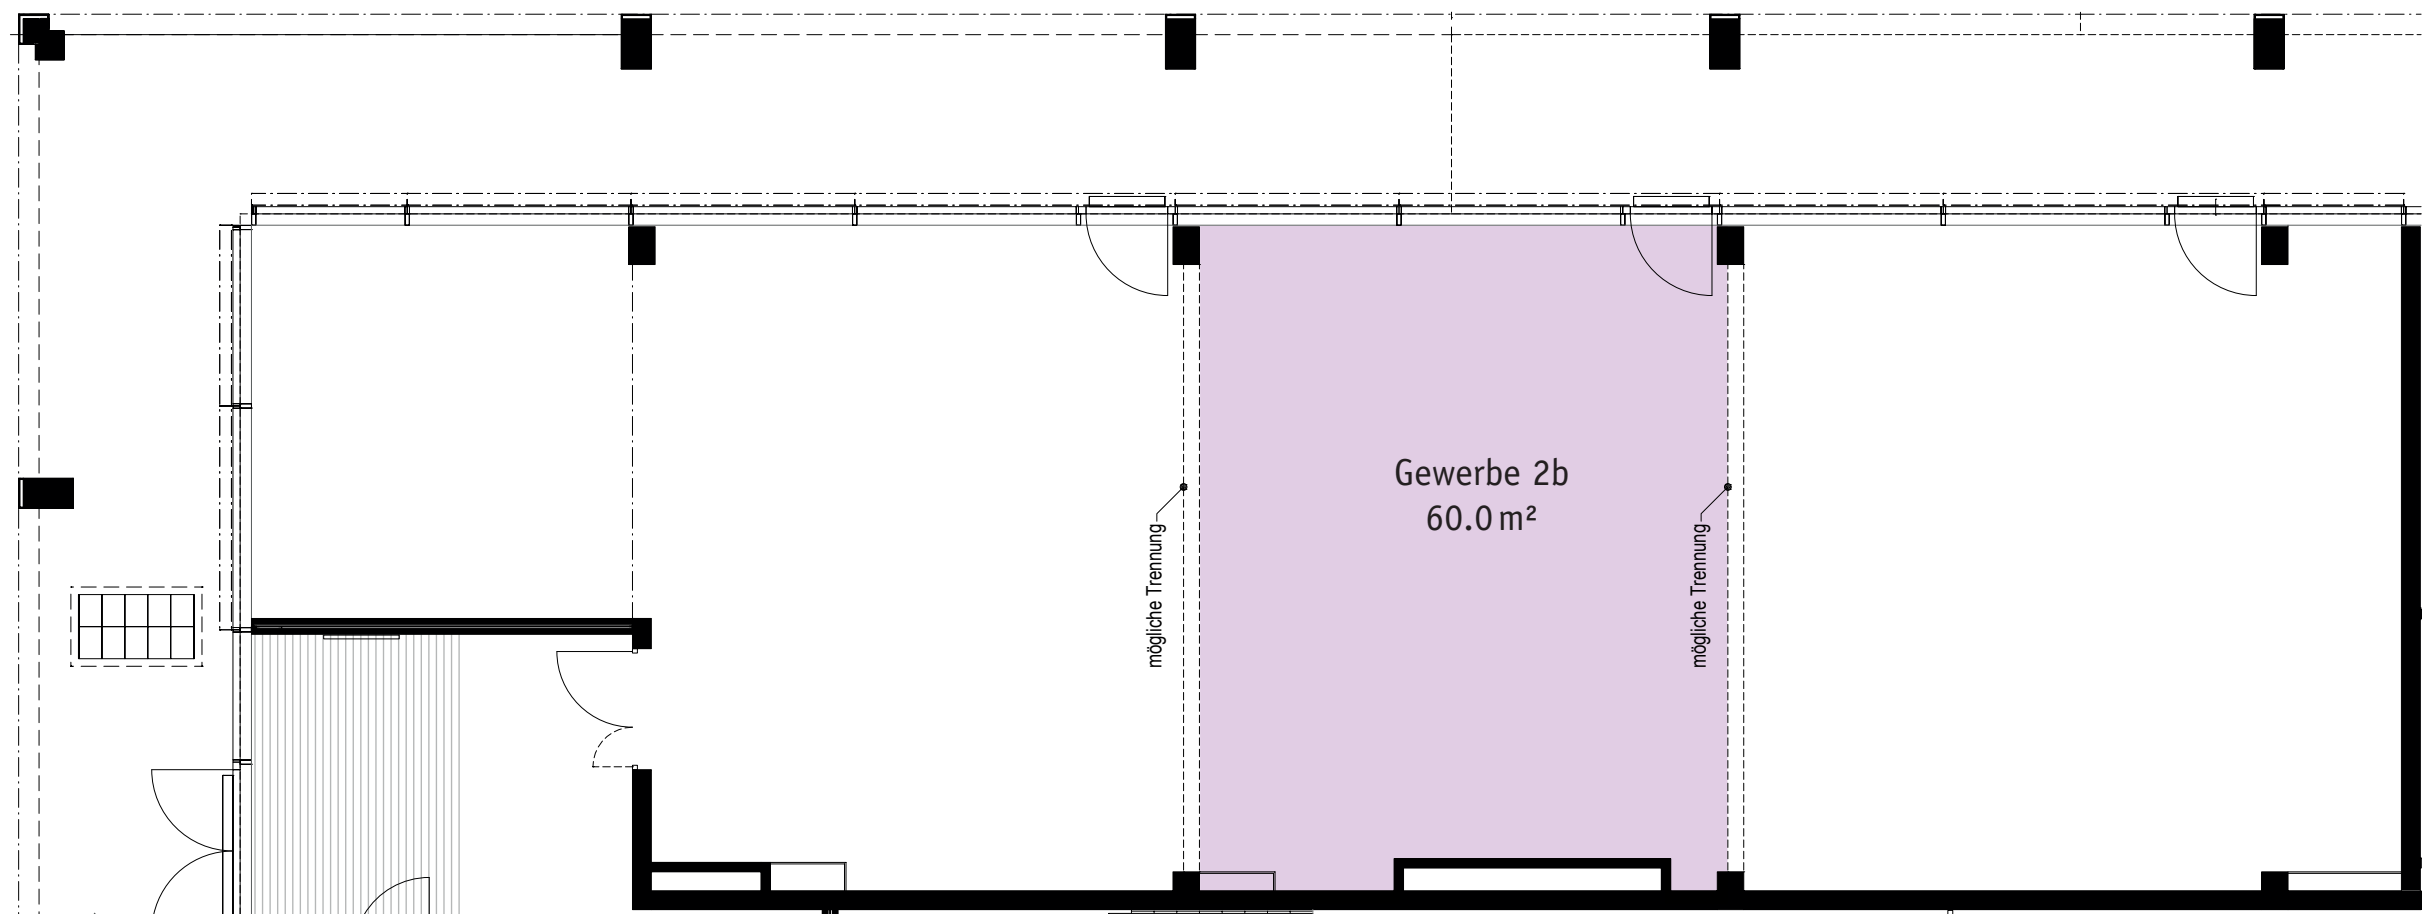


Gewerbefläche 2b

Erdgeschoss	
Fläche Nr.	8.EG.01-03
Nutzfläche	60.0 m²

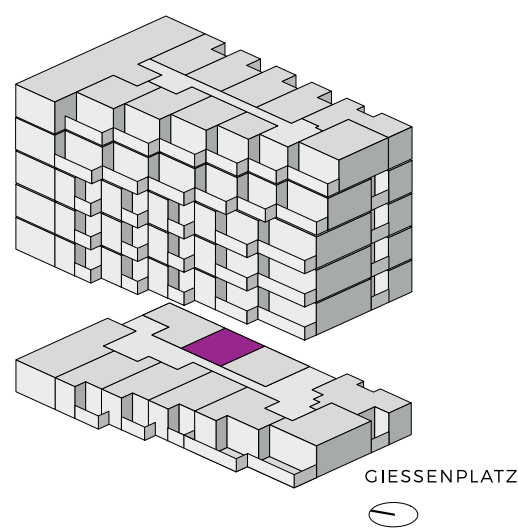

Masstab: 1:100 (A3)

Änderungen und Abweichungen gegenüber den publizierten Angaben bleiben ausdrücklich vorbehalten. Keine Haftung.