
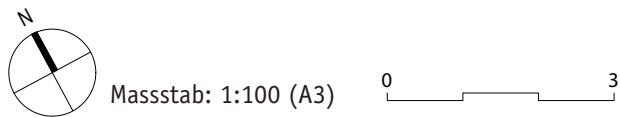
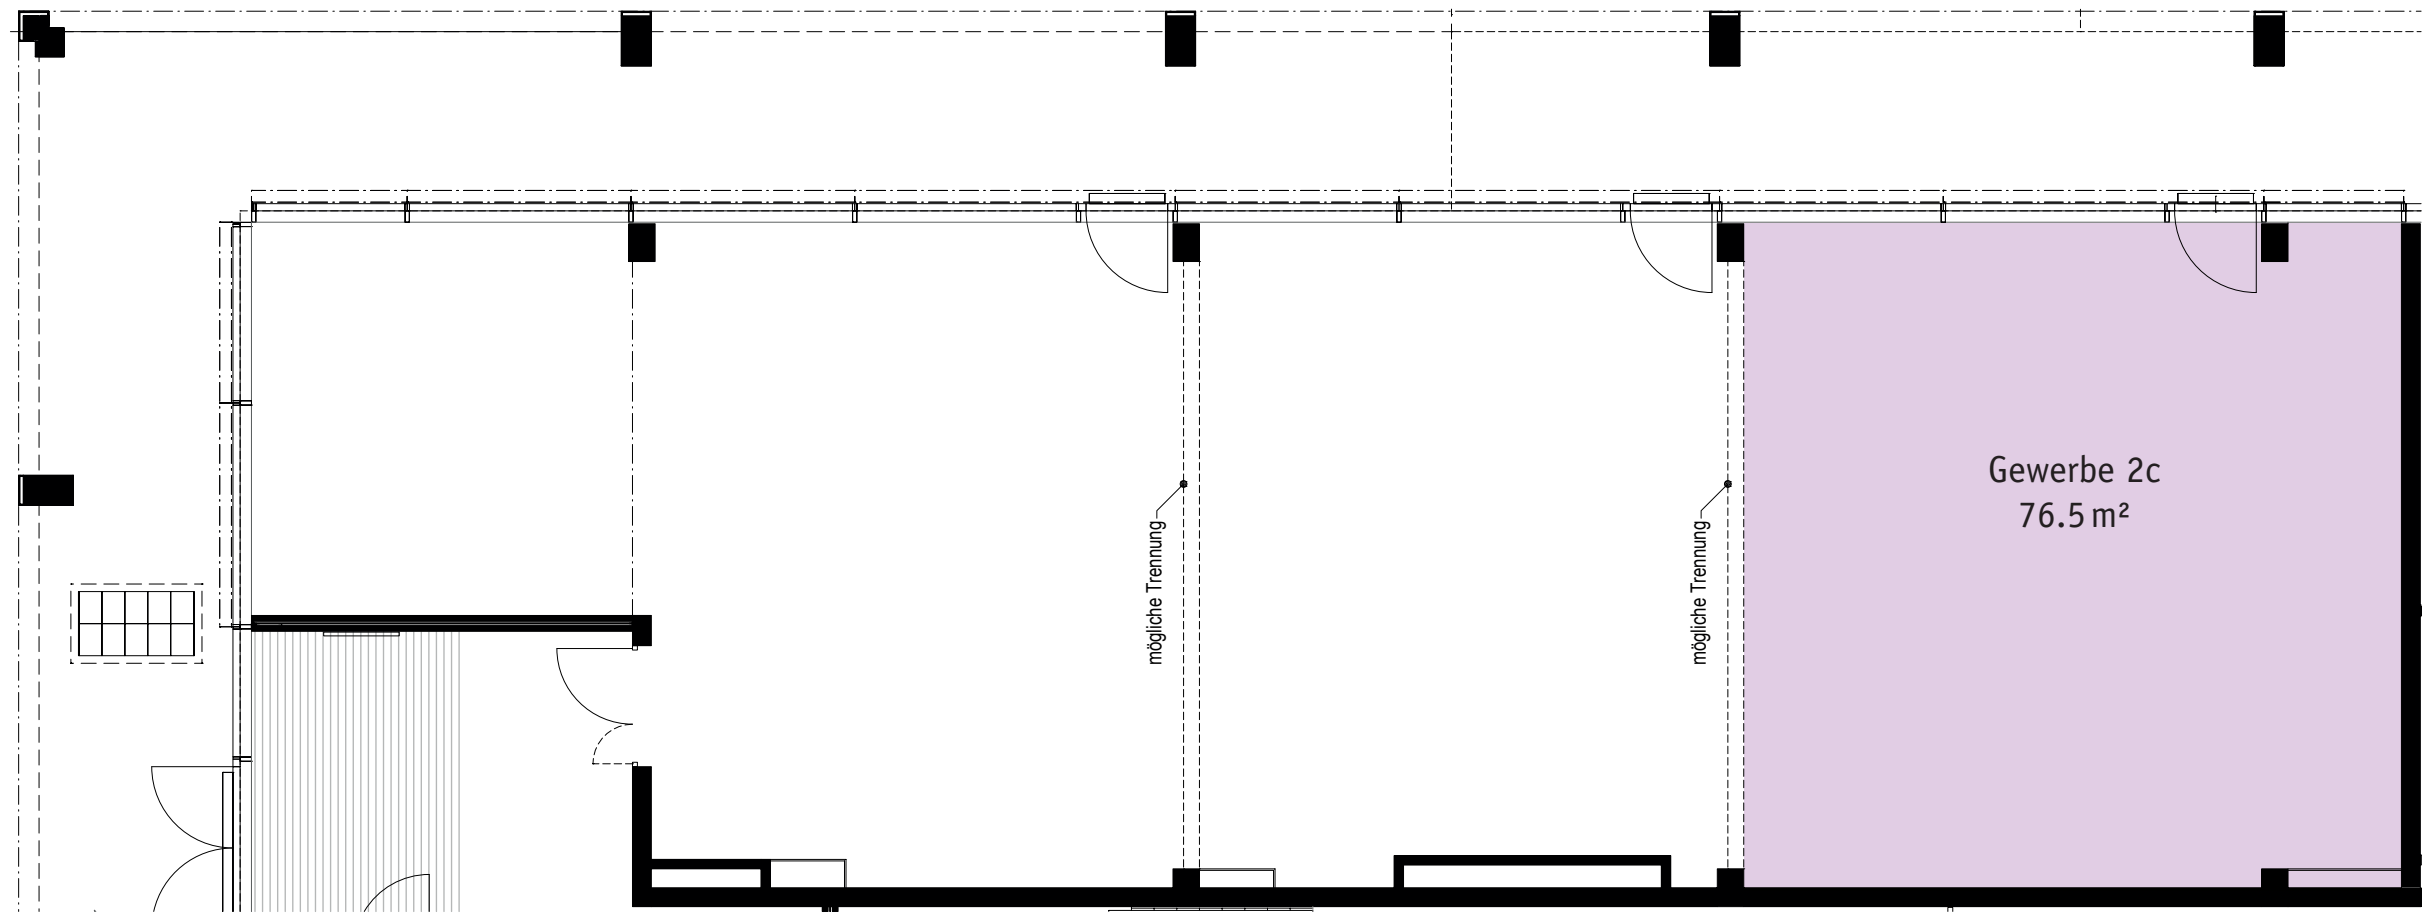


Gewerbefläche 2c

Erdgeschoss	
Fläche Nr.	8.EG.01-04
Nutzfläche	76.5 m²

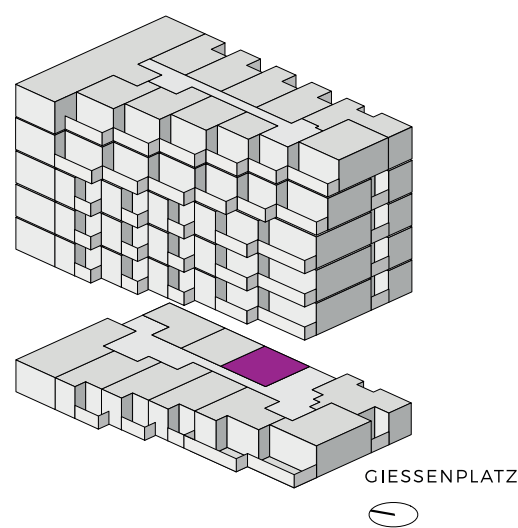

Änderungen und Abweichungen gegenüber den publizierten Angaben bleiben ausdrücklich vorbehalten. Keine Haftung.