
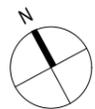
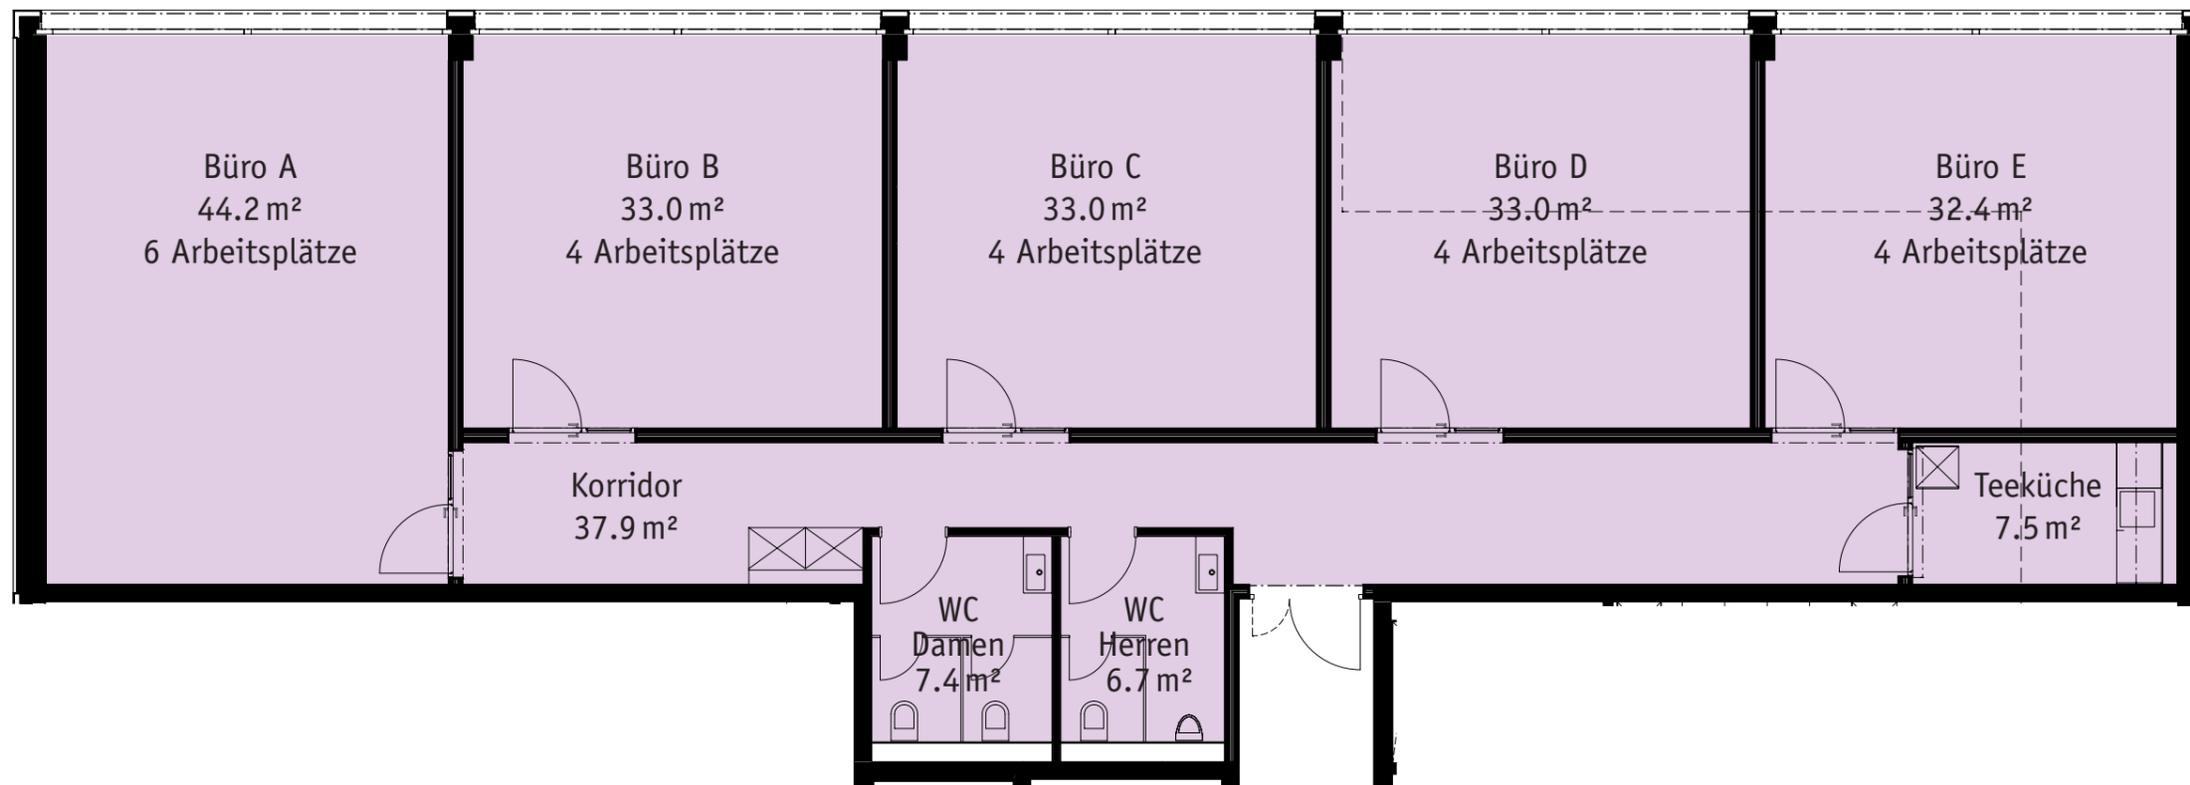


# Bürofläche 1

1. Obergeschoss

Fläche Nr. 8.01.01-01

Nutzfläche 229.9 m<sup>2</sup>

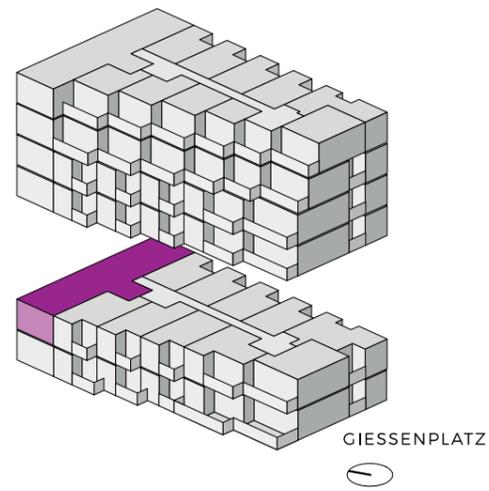

Masstab: 1:100 (A3)



Änderungen und Abweichungen gegenüber den publizierten Angaben bleiben ausdrücklich vorbehalten. Keine Haftung.