
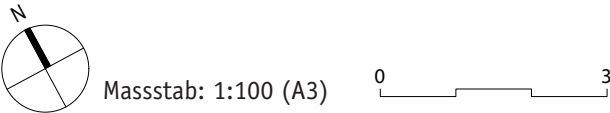
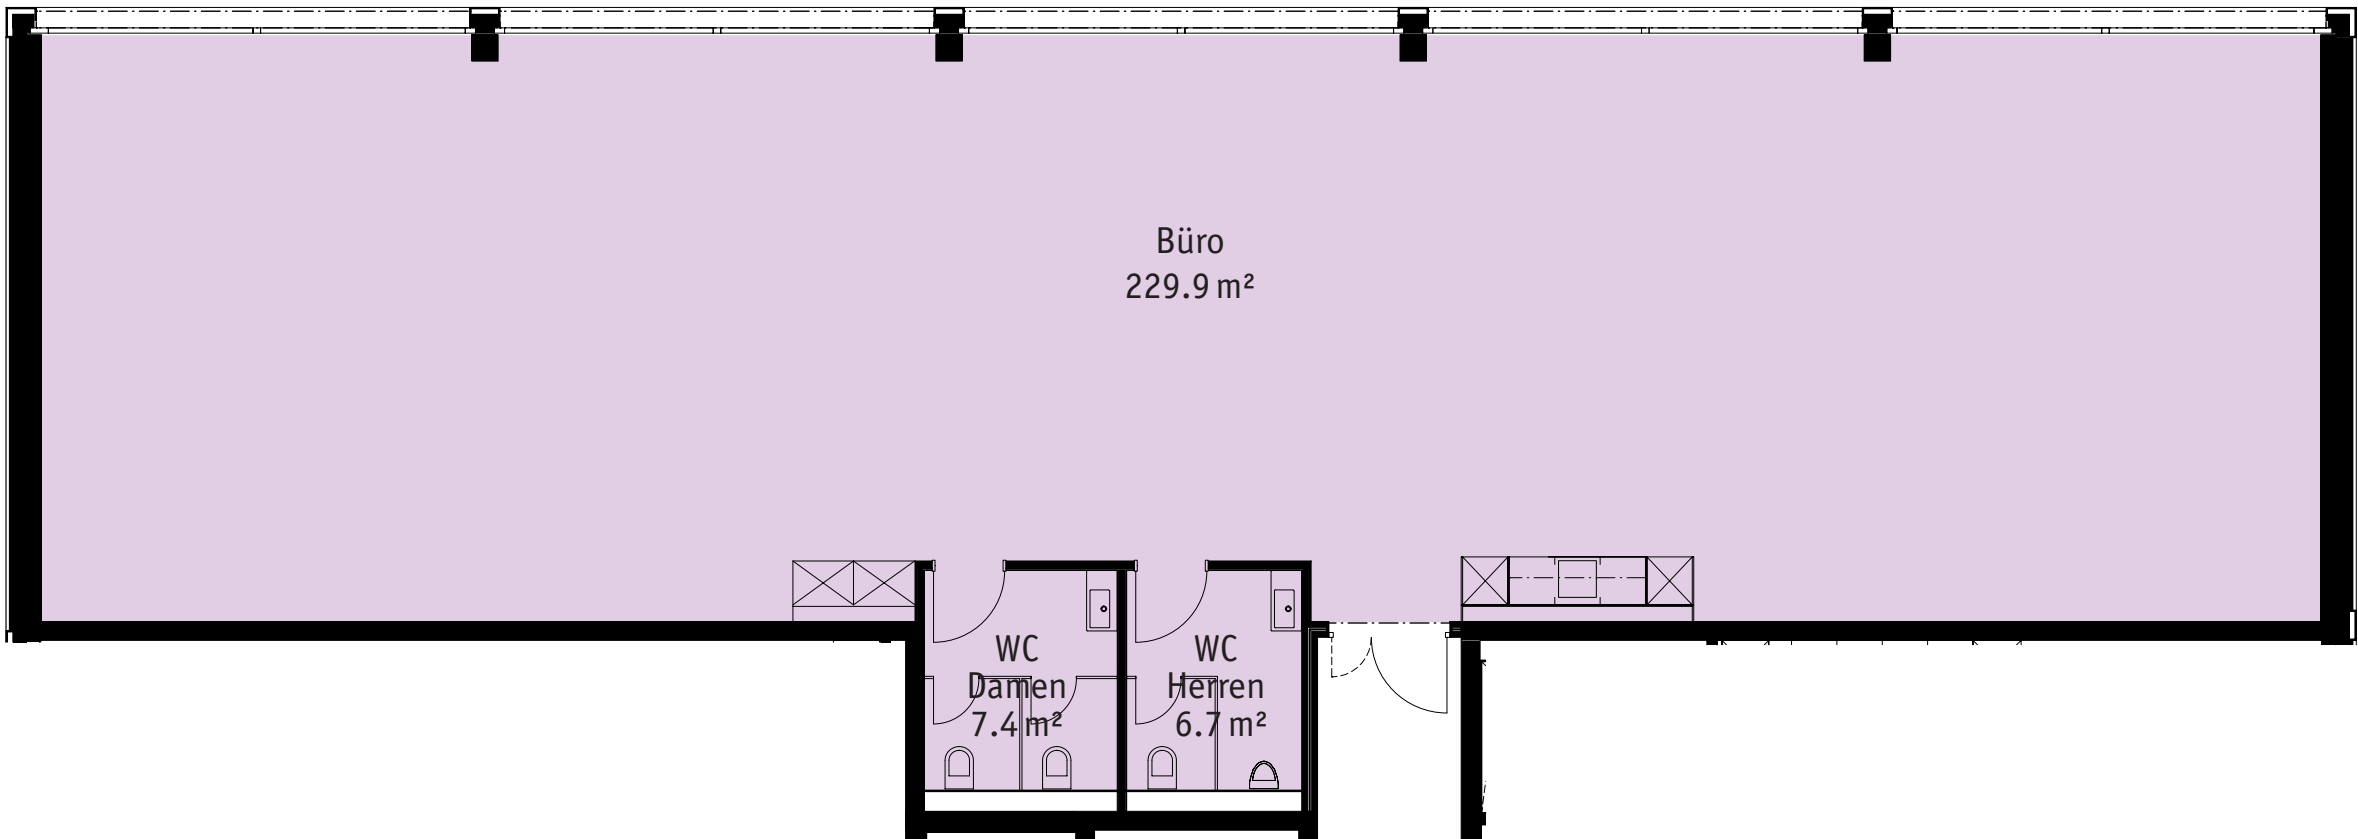


Bürofläche 2

2. Obergeschoss	
Fläche Nr.	8.02.01-01
Nutzfläche	229.9 m²

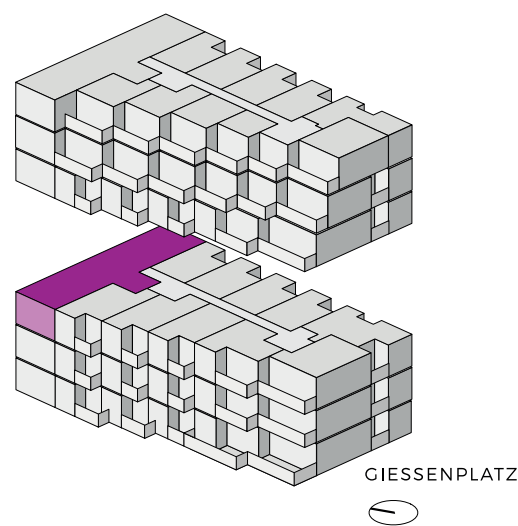

Änderungen und Abweichungen gegenüber den publizierten Angaben bleiben ausdrücklich vorbehalten. Keine Haftung.