
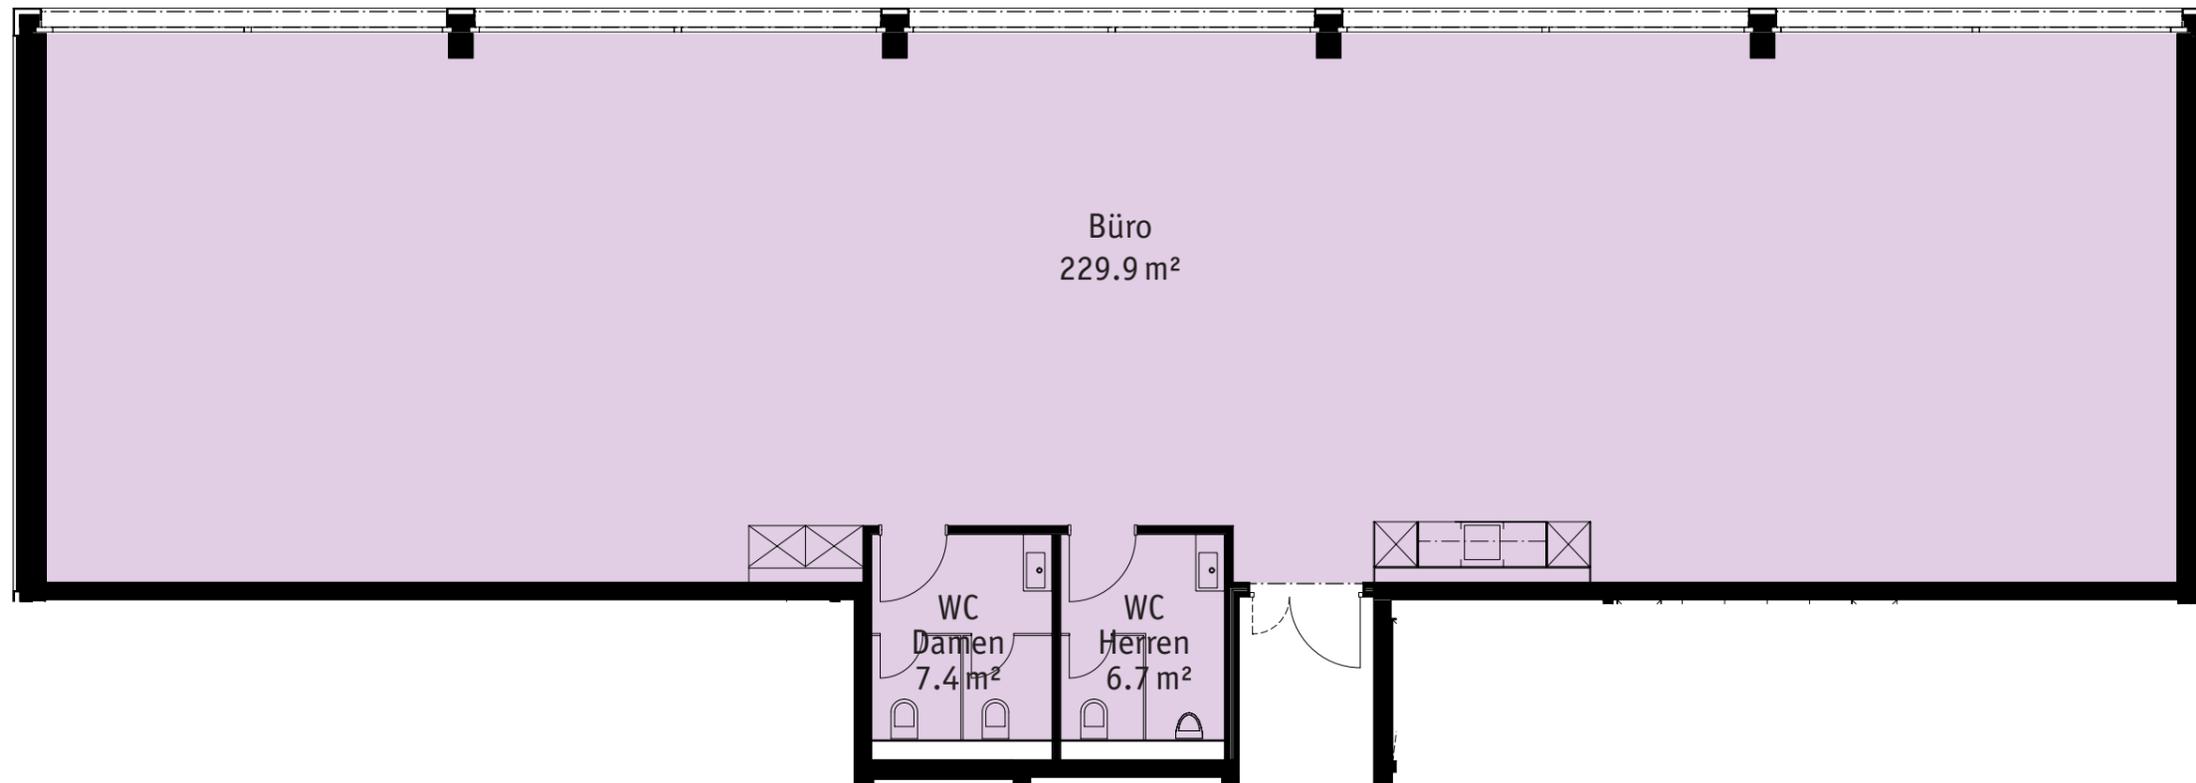


Bürofläche 3

3. Obergeschoss

Fläche Nr. 8.03.01-01

Nutzfläche 229.9 m²

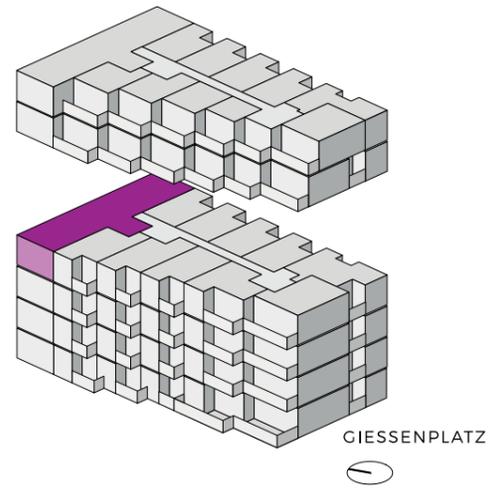

Änderungen und Abweichungen gegenüber den publizierten Angaben bleiben ausdrücklich vorbehalten. Keine Haftung.