
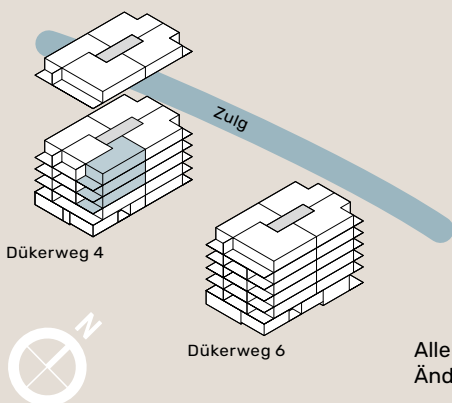


DÜKERWEG 4

Etage: 2. bis 4. Obergeschoss
 Wohnung: 01.0202 / 01.0302 / 01.0402
 Zimmer: 2.5
 Wohnfläche: ca. 58 m²
 Loggia: 10.9 m²

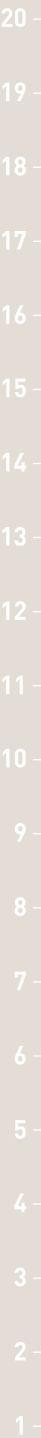

Alle Angaben, Pläne, Zeichnungen usw. sind unverbindlich.
 Änderungen bleiben vorbehalten.

Meter