
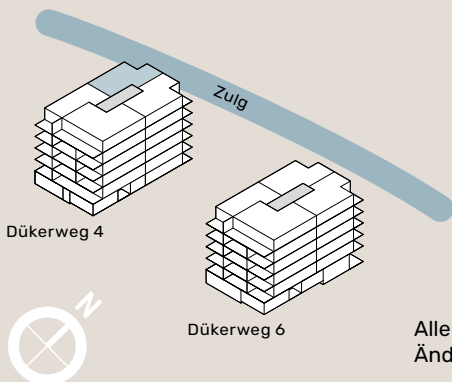
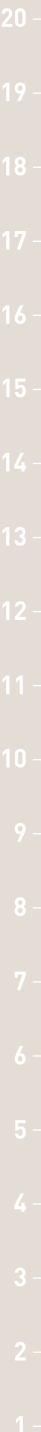


DÜKERWEG 4

Etage: 1. bis 5. Obergeschoss
 Wohnung: 01.0104 / 01.0205 / 01.0305 / 01.0405 / 01.0504
 Zimmer: 3.5
 Wohnfläche: ca. 79 m²
 Loggia: 8.1 m²

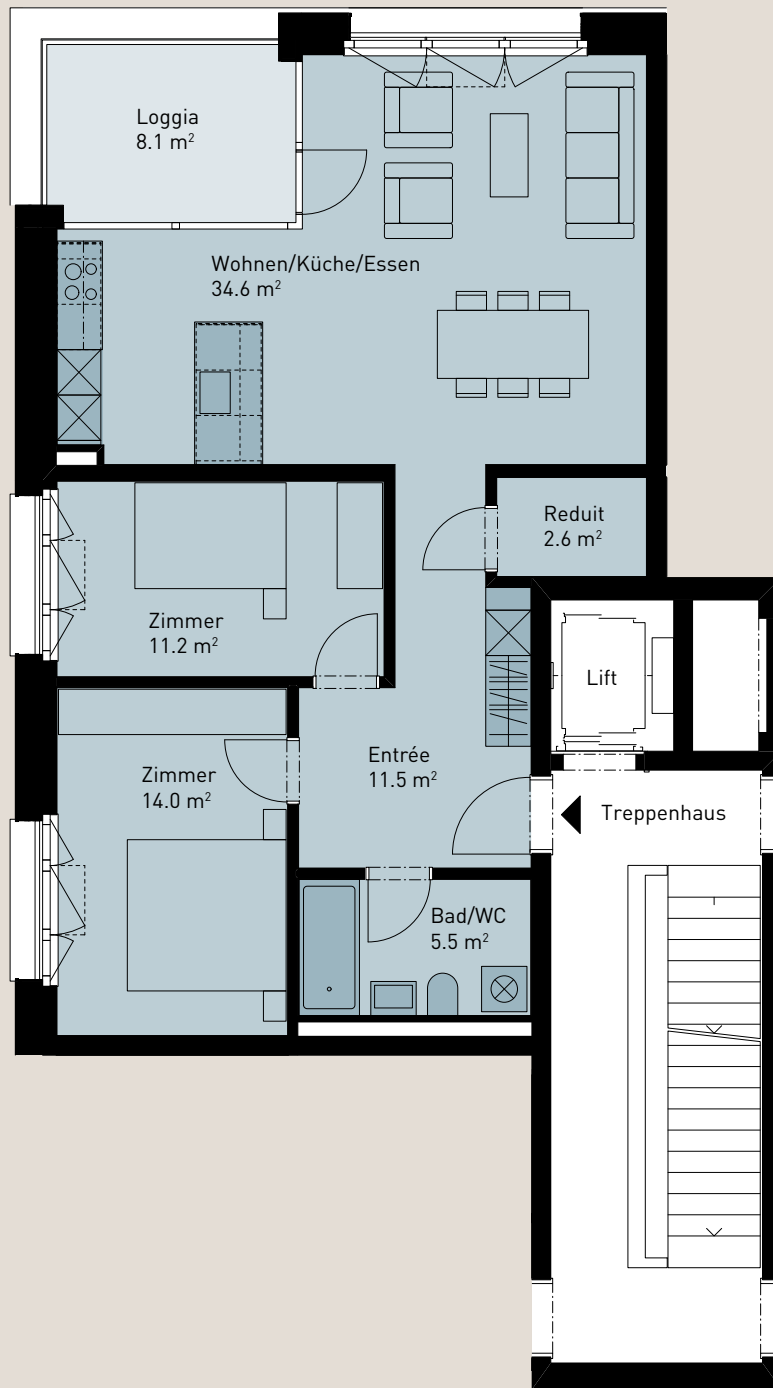

Alle Angaben, Pläne, Zeichnungen usw. sind unverbindlich. Änderungen bleiben vorbehalten.

Meter