
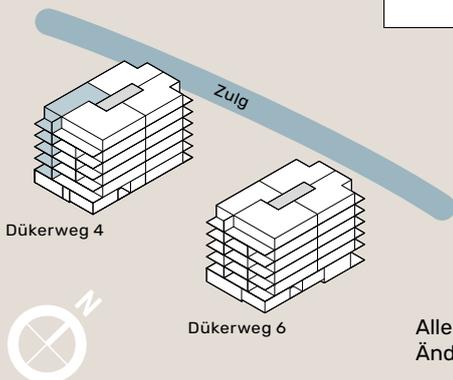
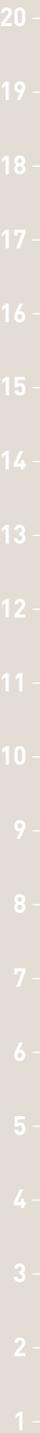


DÜKERWEG 4

Etage: 1. bis 5. Obergeschoss
 Wohnung: 01.0103 / 01.0204 / 01.0304 / 01.0404 / 01.0503
 Zimmer: 2.5
 Wohnfläche: ca. 58 m²
 Loggia: 10.9 m²

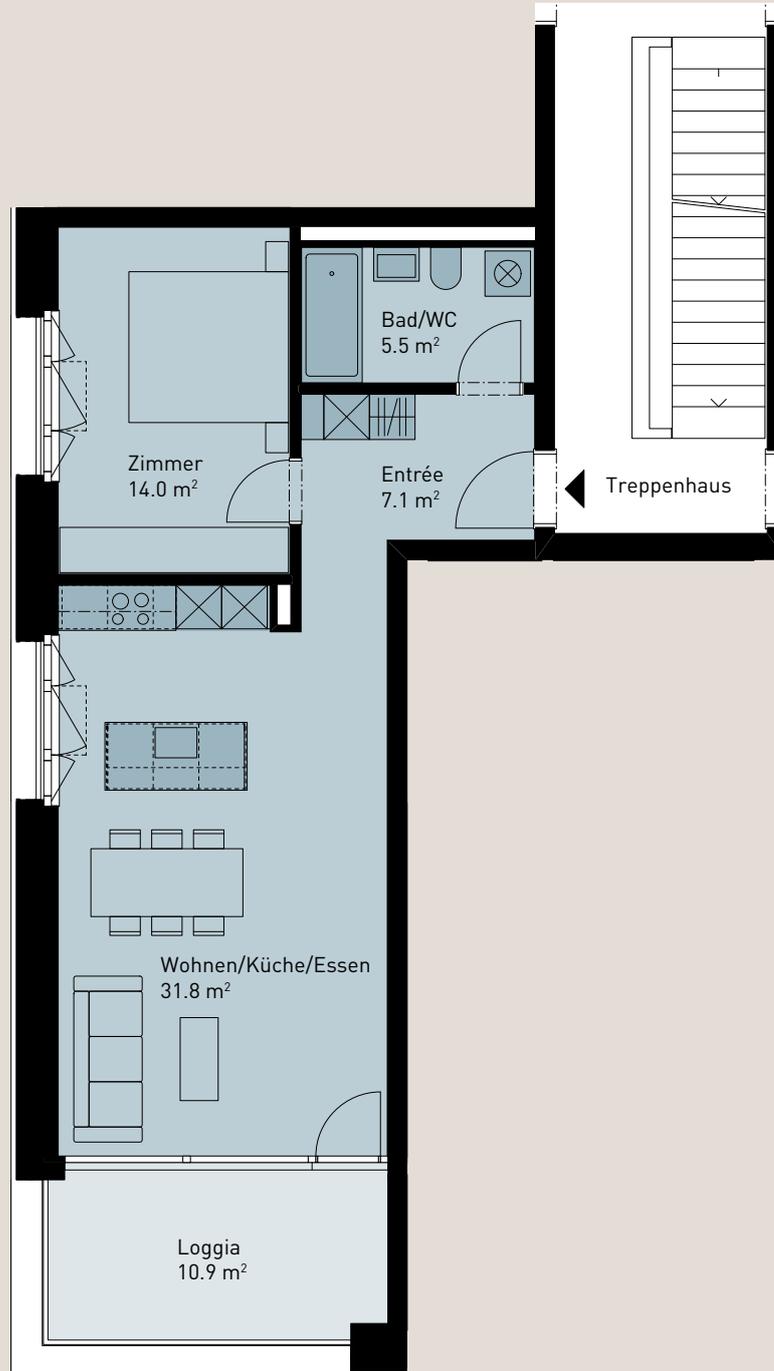

Alle Angaben, Pläne, Zeichnungen usw. sind unverbindlich. Änderungen bleiben vorbehalten.

Meter