
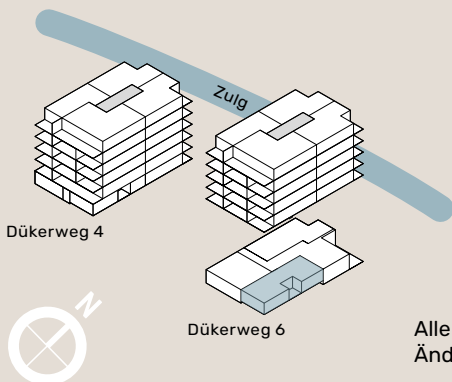


DÜKERWEG 6

Etage: Hochparterre
 Wohnung: 02.0001
 Zimmer: 2.5
 Wohnfläche: ca. 89 m²
 Loggia: 7.7 & 5.4 m²

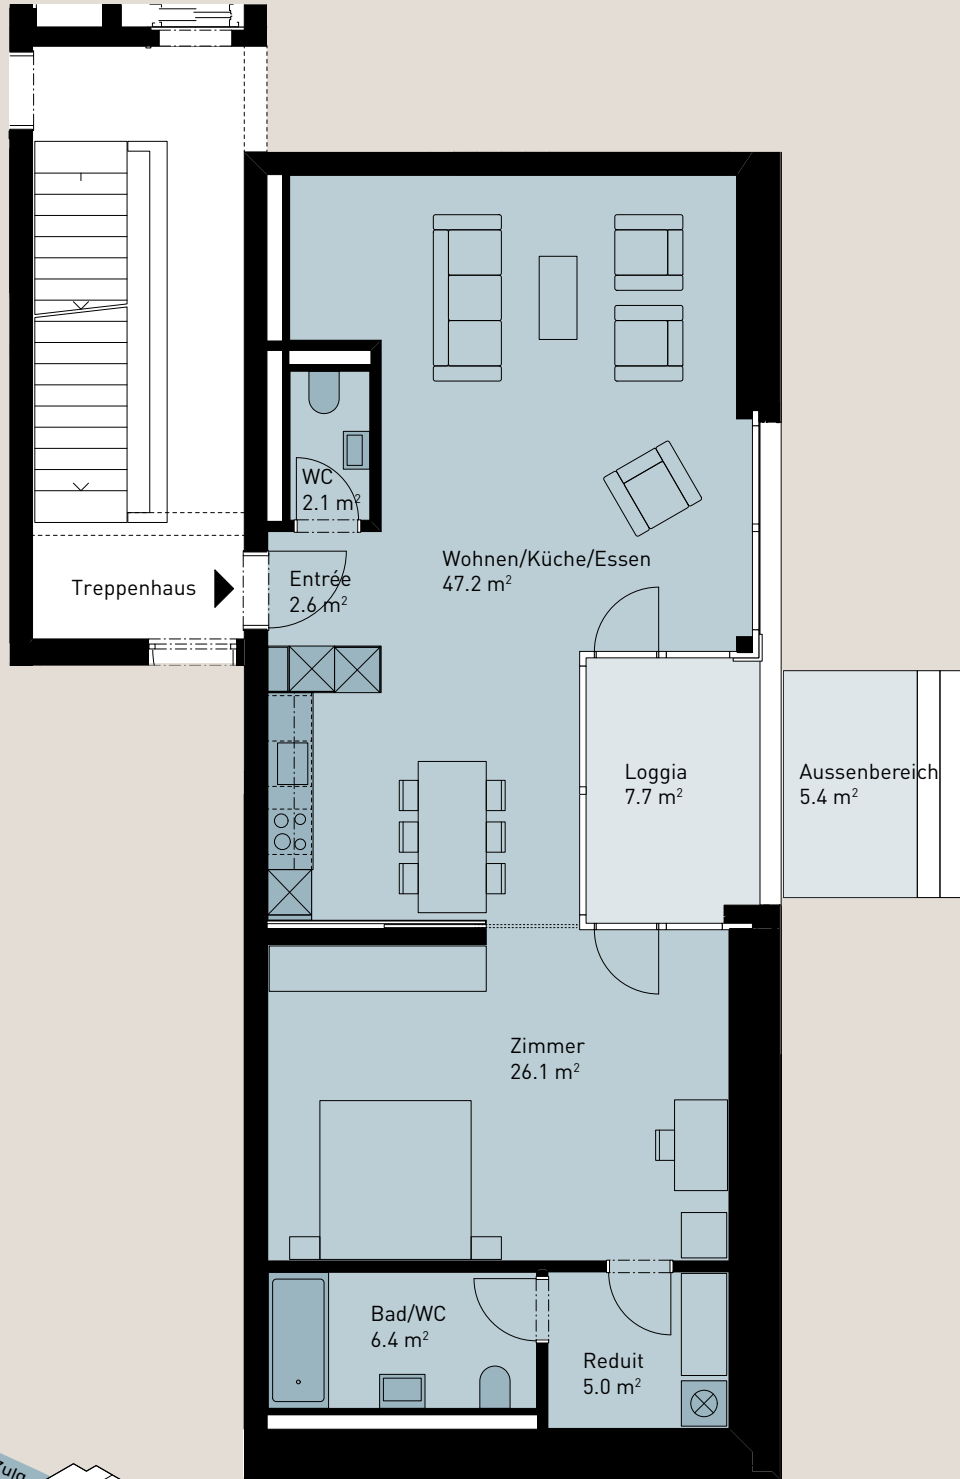

Alle Angaben, Pläne, Zeichnungen usw. sind unverbindlich. Änderungen bleiben vorbehalten.

Meter