
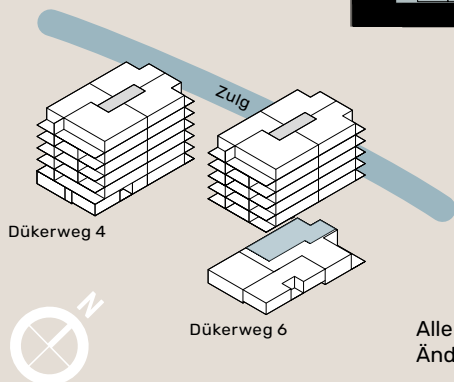
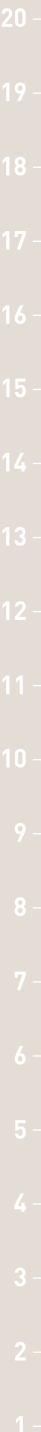


DÜKERWEG 6

Etage: Hochparterre
 Wohnung: 02.0002
 Zimmer: 4.5
 Wohnfläche: ca. 102 m²
 Loggia: 8.0 m²

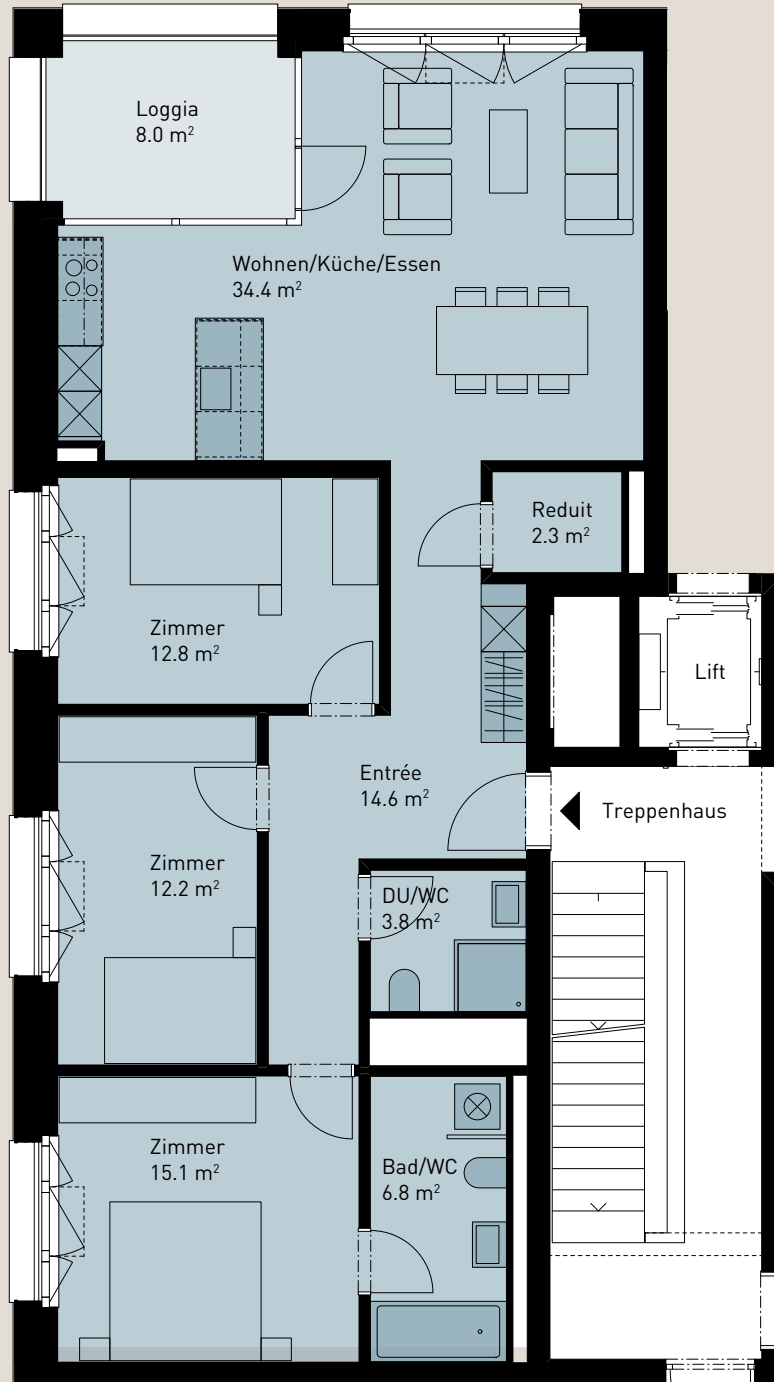

Alle Angaben, Pläne, Zeichnungen usw. sind unverbindlich.
 Änderungen bleiben vorbehalten.

Meter