
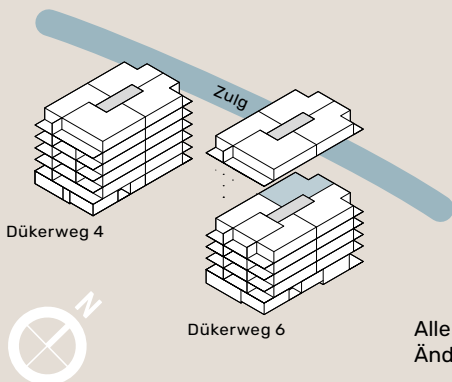
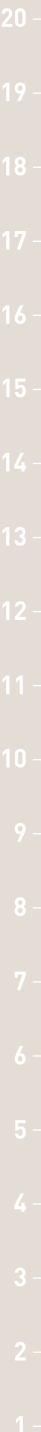


DÜKERWEG 6

Etage: 1. bis 5. Obergeschoss
 Wohnung: 02.0105 / 02.0205 / 02.0305 /
 02.0405 / 02.0504
 Zimmer: 3.5
 Wohnfläche: ca. 79 m²
 Loggia: 8.1 m²

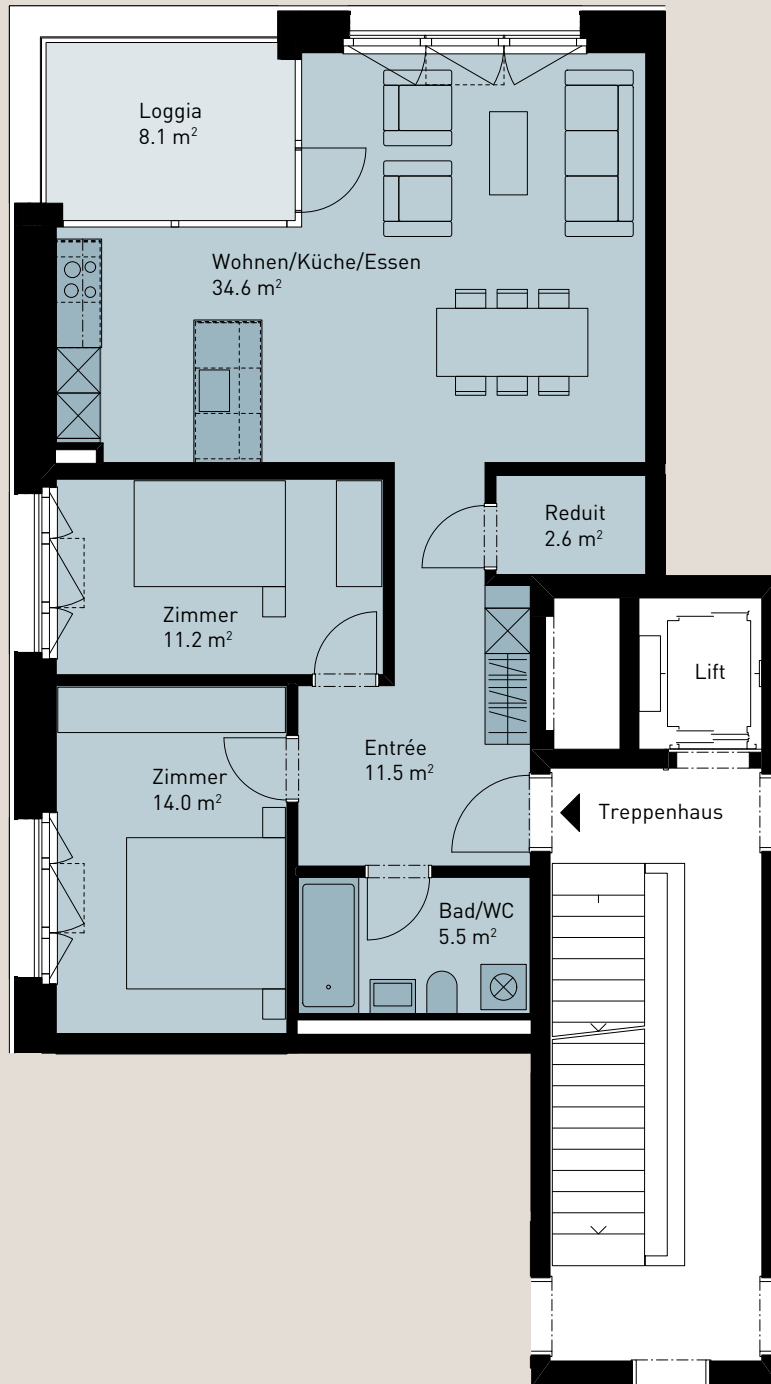

Alle Angaben, Pläne, Zeichnungen usw. sind unverbindlich.
 Änderungen bleiben vorbehalten.

Meter