
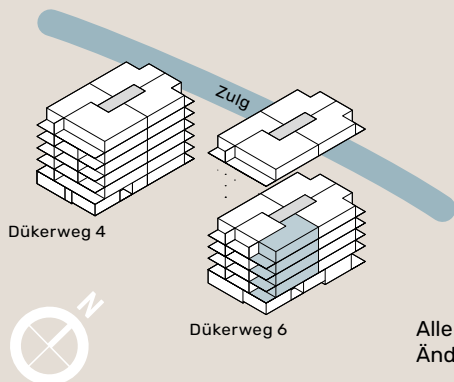
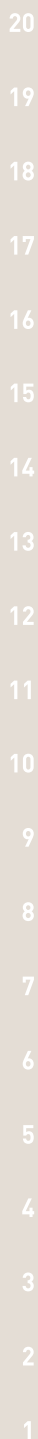


DÜKERWEG 6

Etage: 2. bis 4. Obergeschoss
Wohnung: 02.0102 / 02.0202 / 02.0302 / 02.0402
Zimmer: 2.5
Wohnfläche: ca. 58 m²
Loggia: 10.9 m²

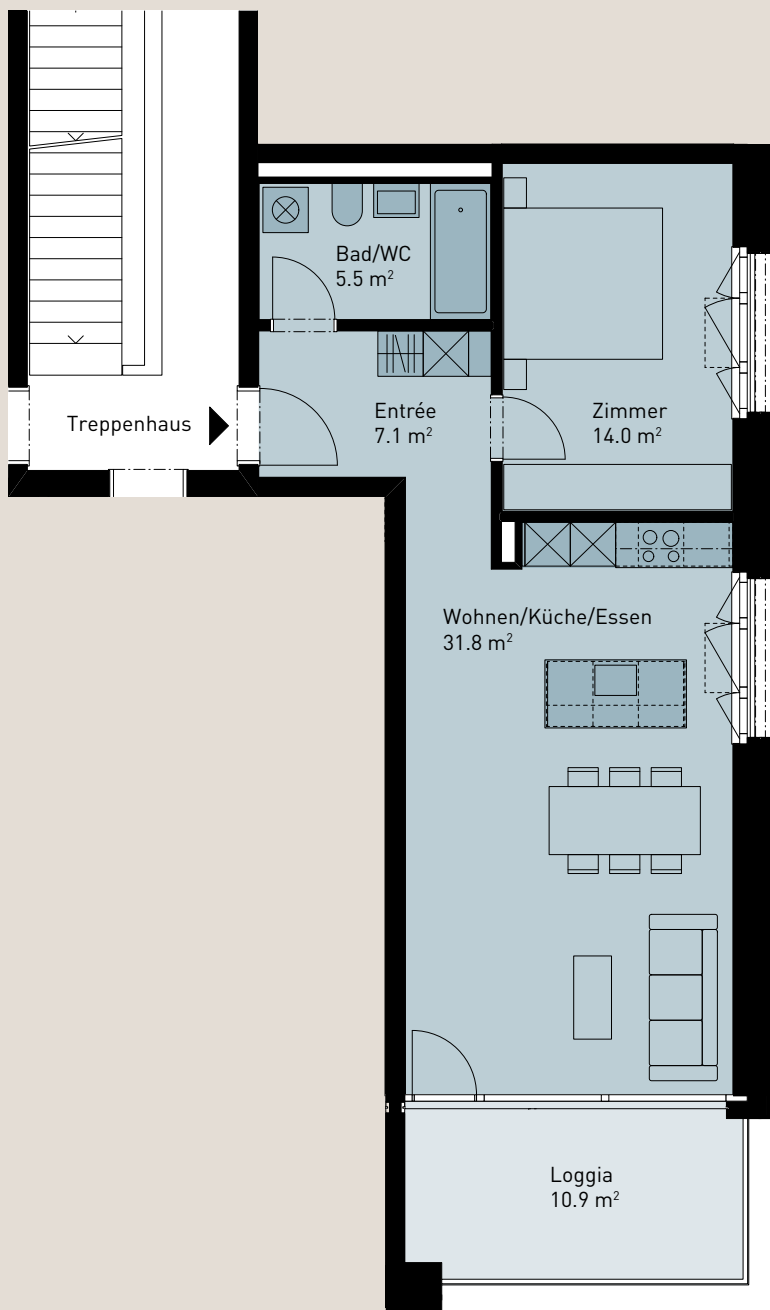

Alle Angaben, Pläne, Zeichnungen usw. sind unverbindlich.
Änderungen bleiben vorbehalten.