
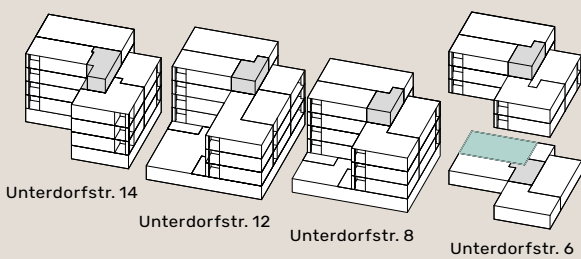


UNTERDORFSTR. 6

Etage: Erdgeschoss
 Wohnung: E01
 Zimmer: 3.5
 Wohnfläche: ca. 81 m²
 Balkon: 9.7 m²

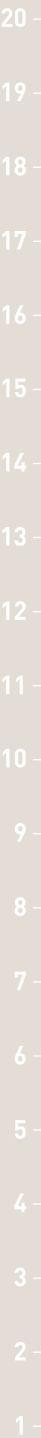

Alle Angaben, Pläne, Zeichnungen usw. sind unverbindlich.
 Änderungen bleiben vorbehalten.

Meter