
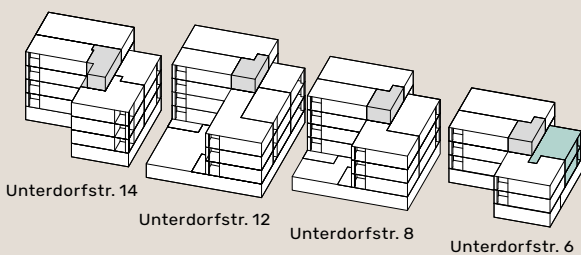
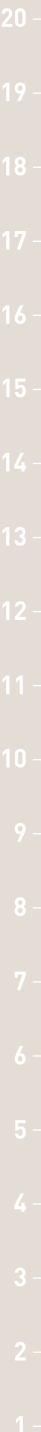


UNTERDORFSTR. 6

Etage: 1. und 2. Obergeschoss
 Wohnung: E14 / E24
 Zimmer: 2.5
 Wohnfläche: ca. 62 m²
 Balkon: 9.7 m²

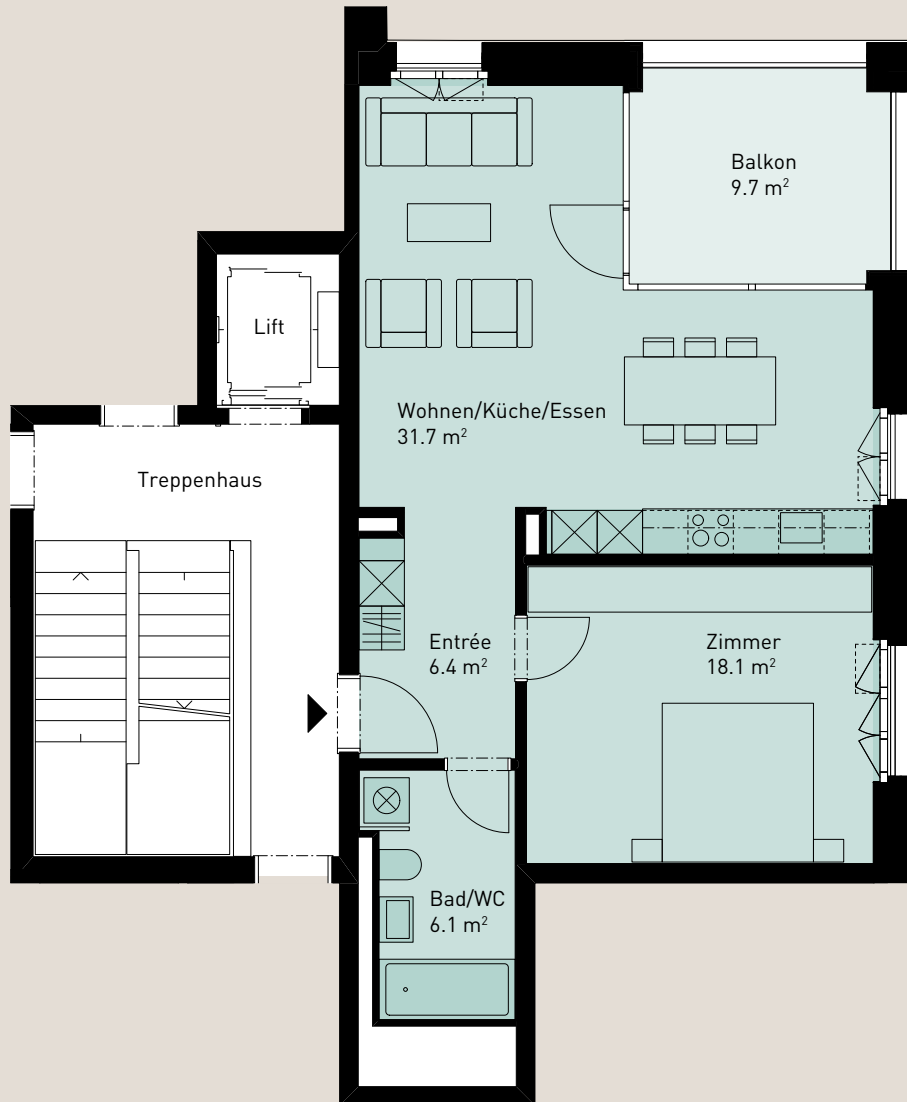

Alle Angaben, Pläne, Zeichnungen usw. sind unverbindlich.
 Änderungen bleiben vorbehalten.

Meter